
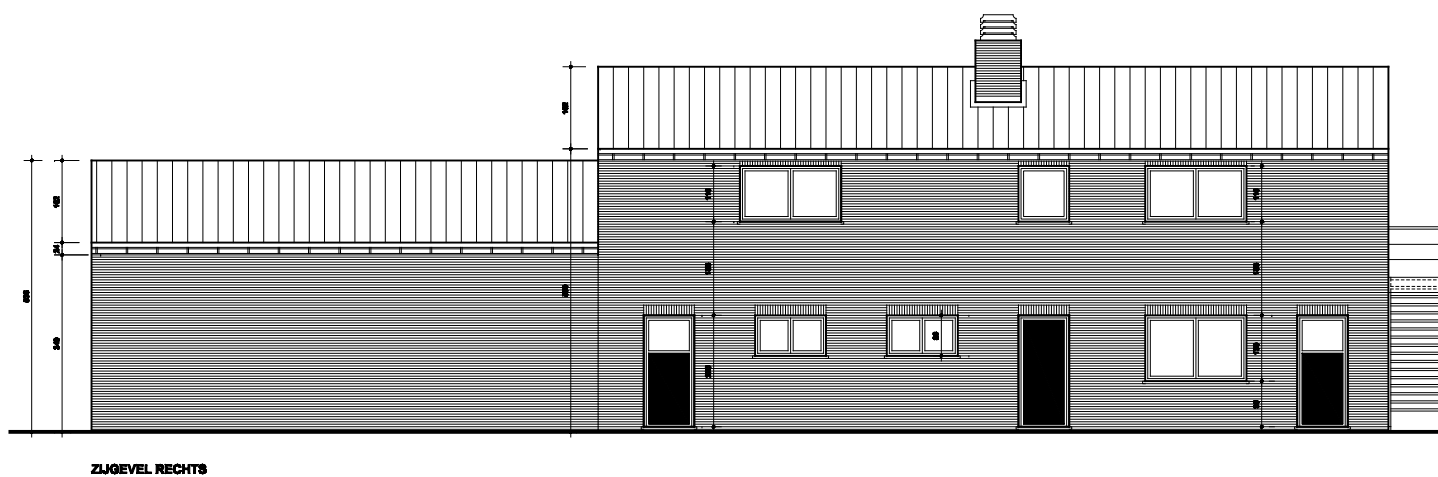
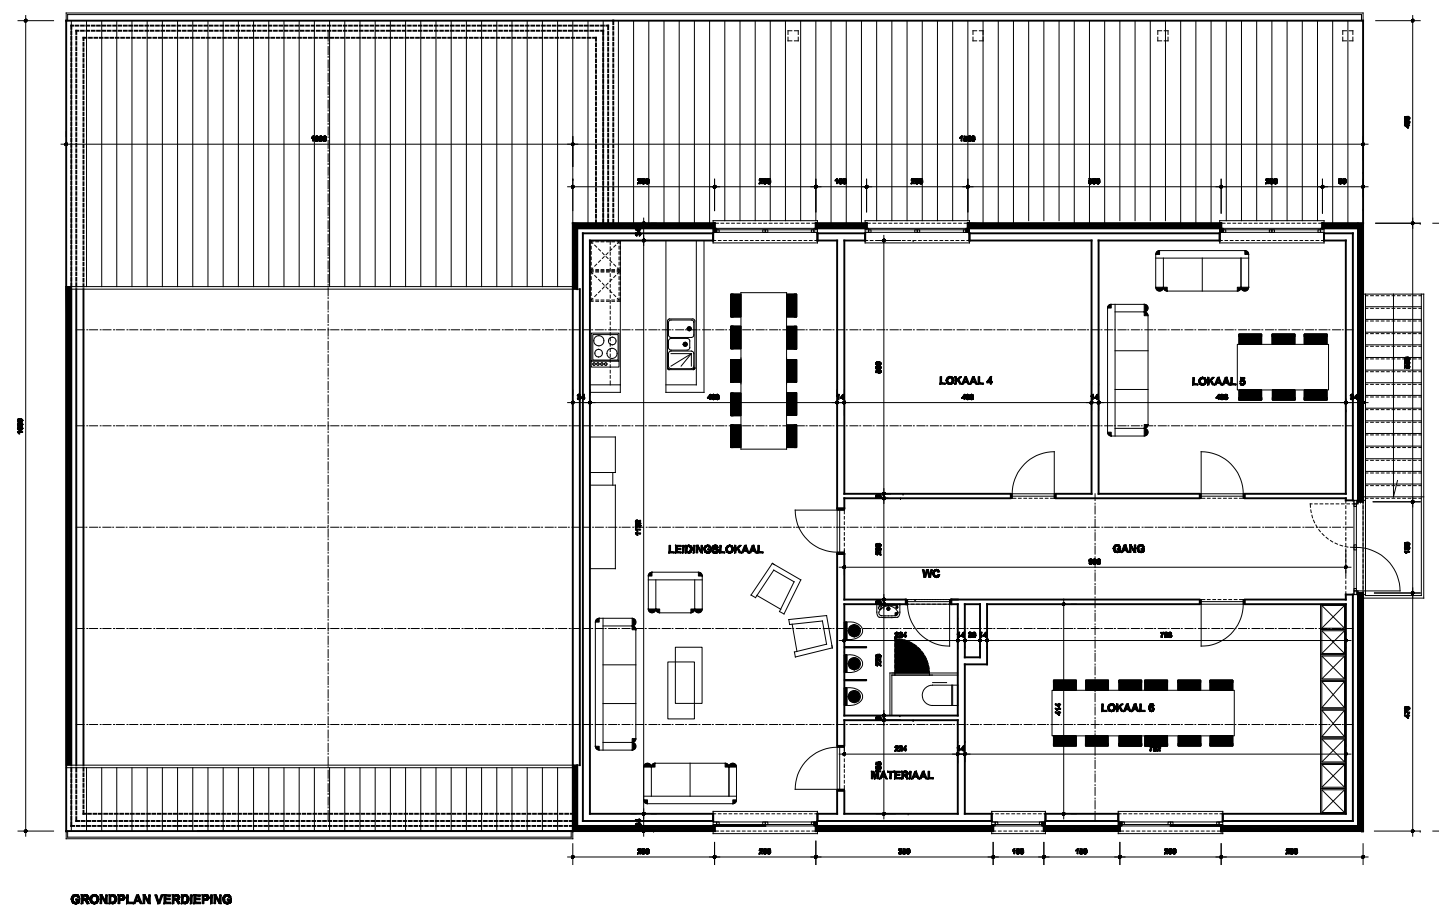


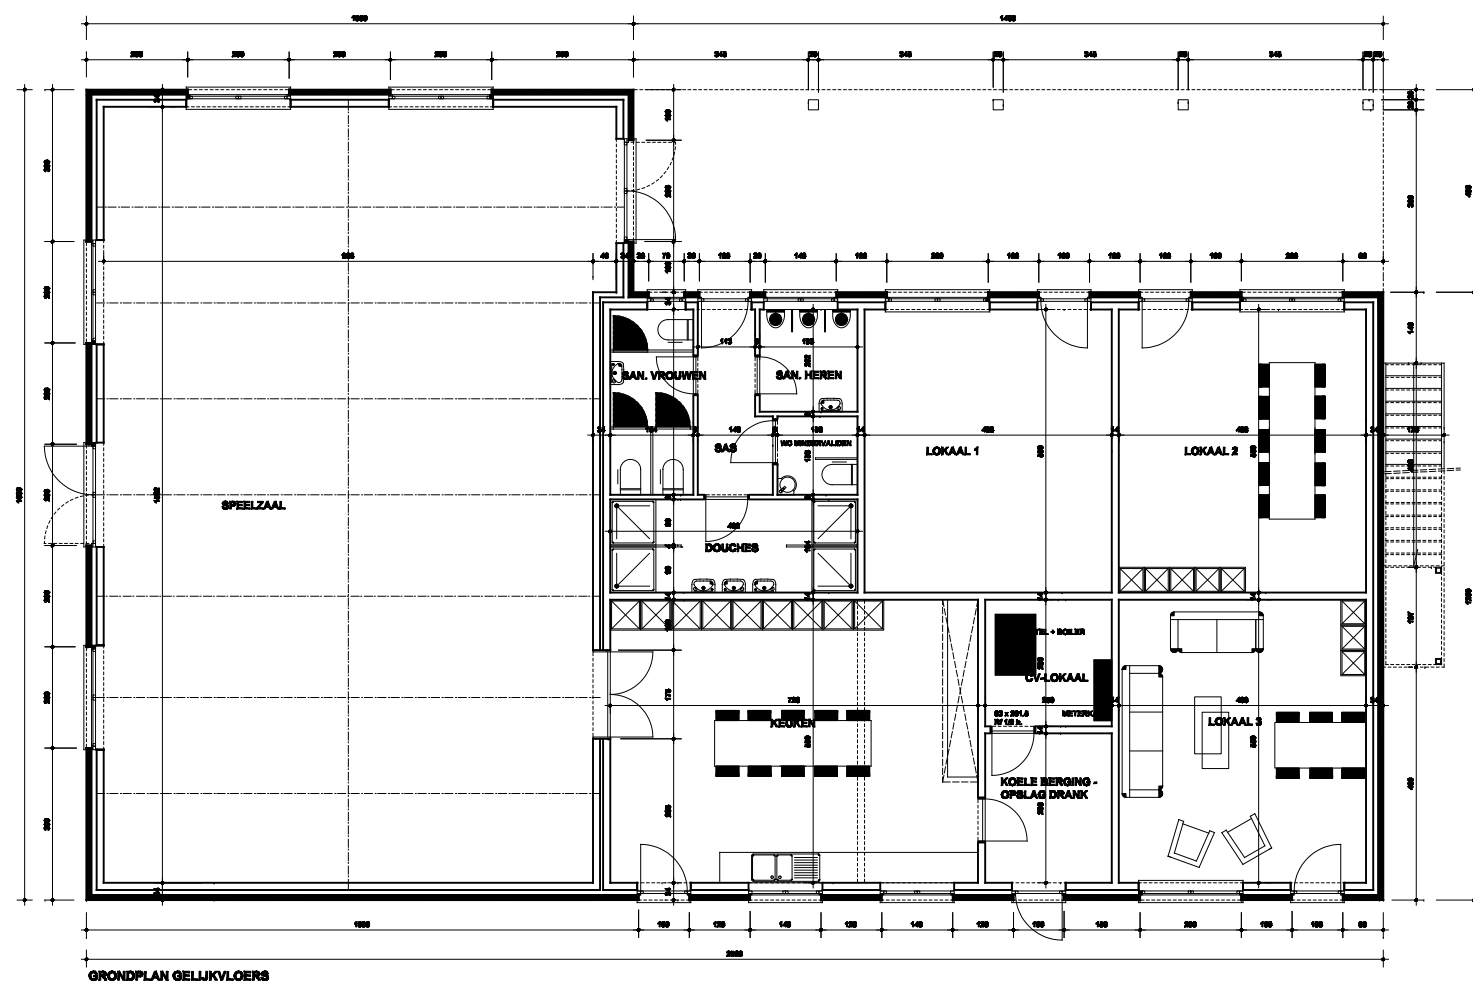

ALLE MATEN DOOR DE AANNEMER TE KONTROLEREN

OPDRACHT

Bouwen van Jeugdlokalen

Bouwen van jeugdlokalen

PROVINCIE	Antwerpen
GEMEENTE	2220 Haelst-op-den-Berg
LIJNING	Oude Liersebaan 33
KADASTRALE SEKTE	2 de afsl. sectie 1, nr. 408 g

ARCHITECT
Architectenbureau Bert De Haan
burgerlijke vennootschap o.v.v. hba
Hoogstraat 15
2223 Schrieke
Tel : 015-23 02 51
Fax : 015-23 02 52


BOUWHEER
VZW Chiro Hout-Centrum
Lieveke L. - Marijn S.
Oude Lieveke 4a
2220 Hout-op-den-Berg
Tel : 0478-85 25 73

AANNEMER

- * Geveleerodden
- * Grondplannen
- * Shade
- * Inplantingen

VOORONTWERP 2

VOORBEHOUDEN

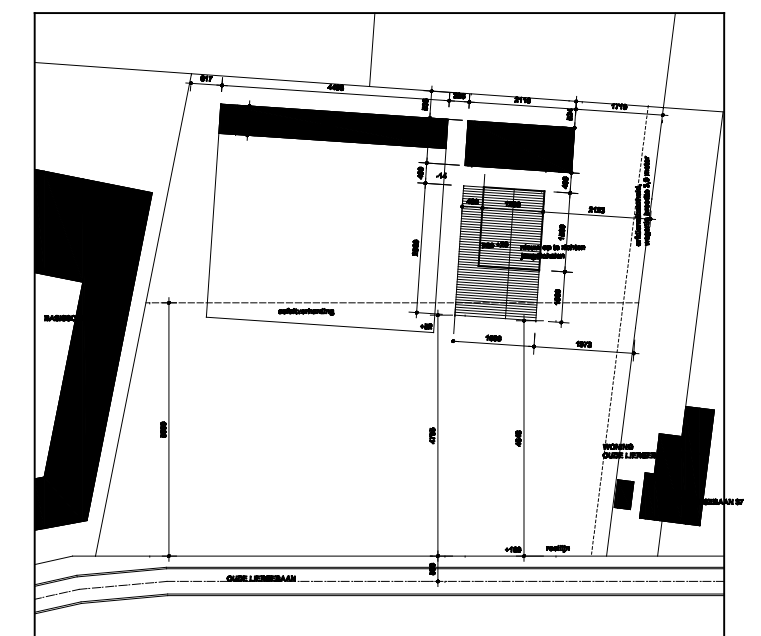**INPLANTINGSPLAN** schaal 1 / 500

NOORD