

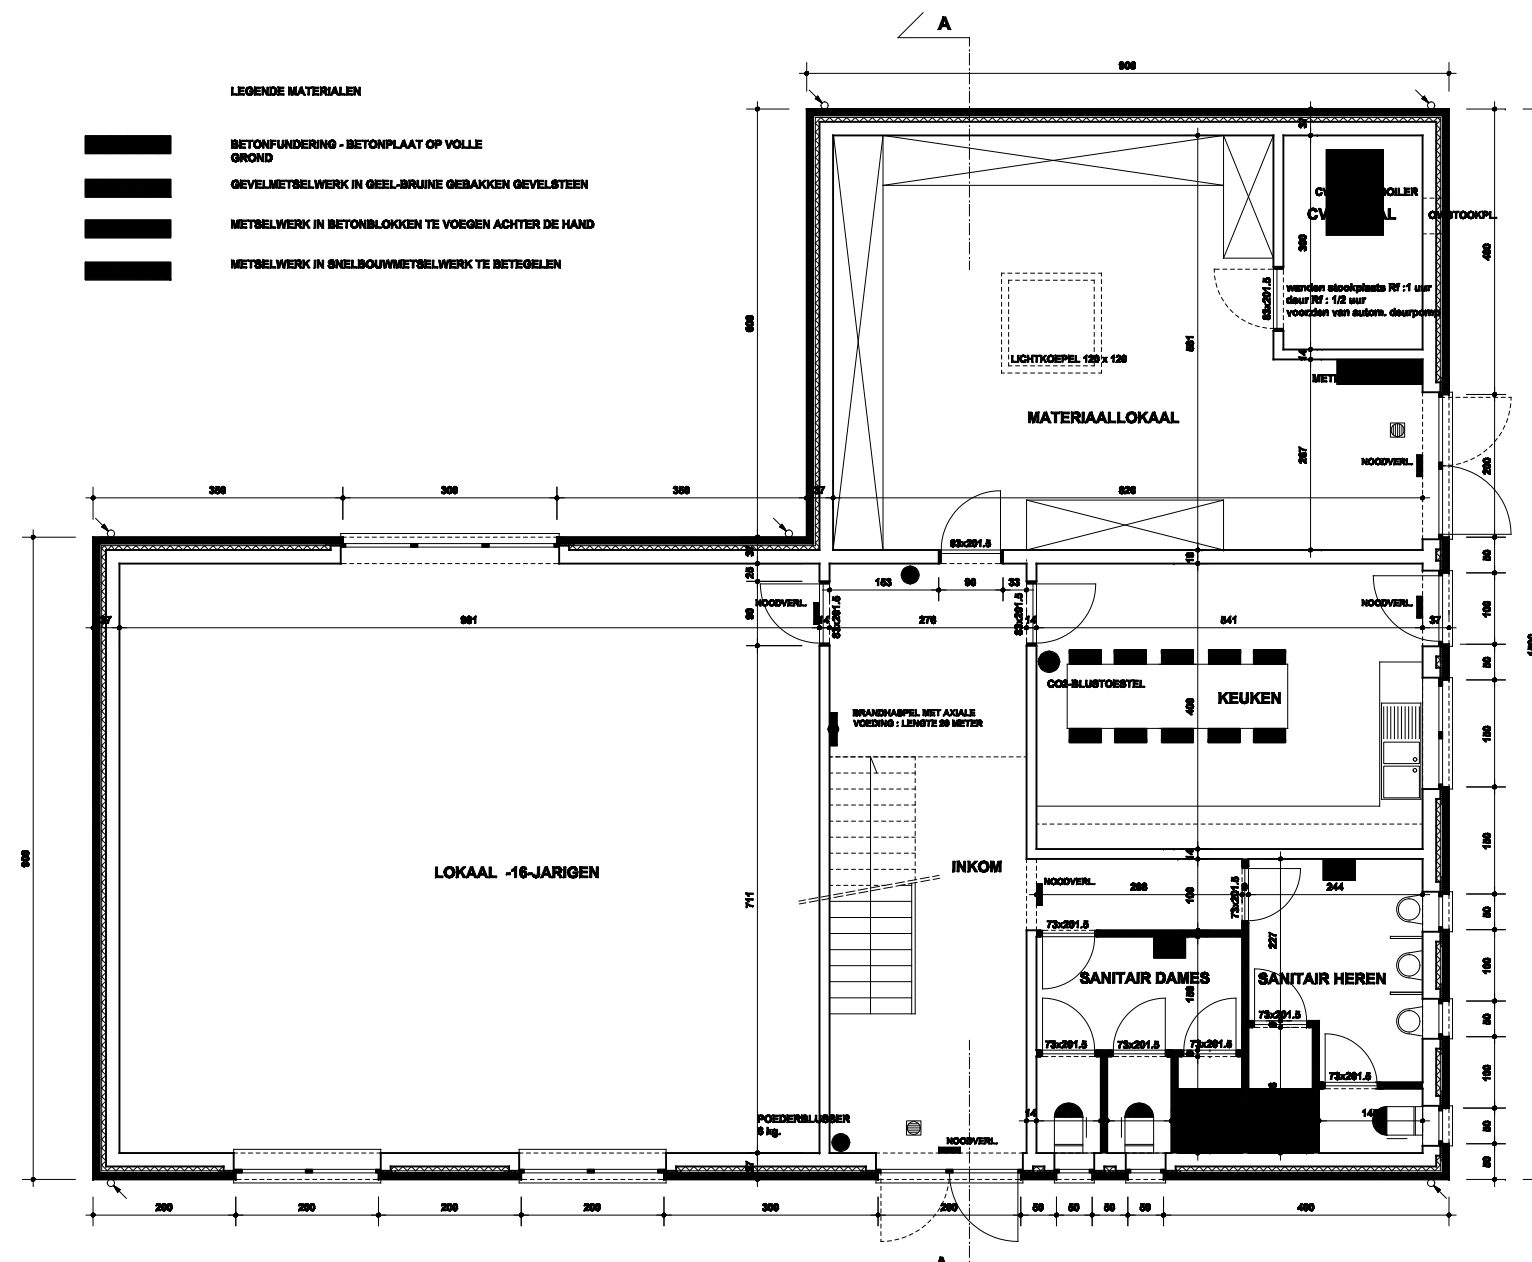


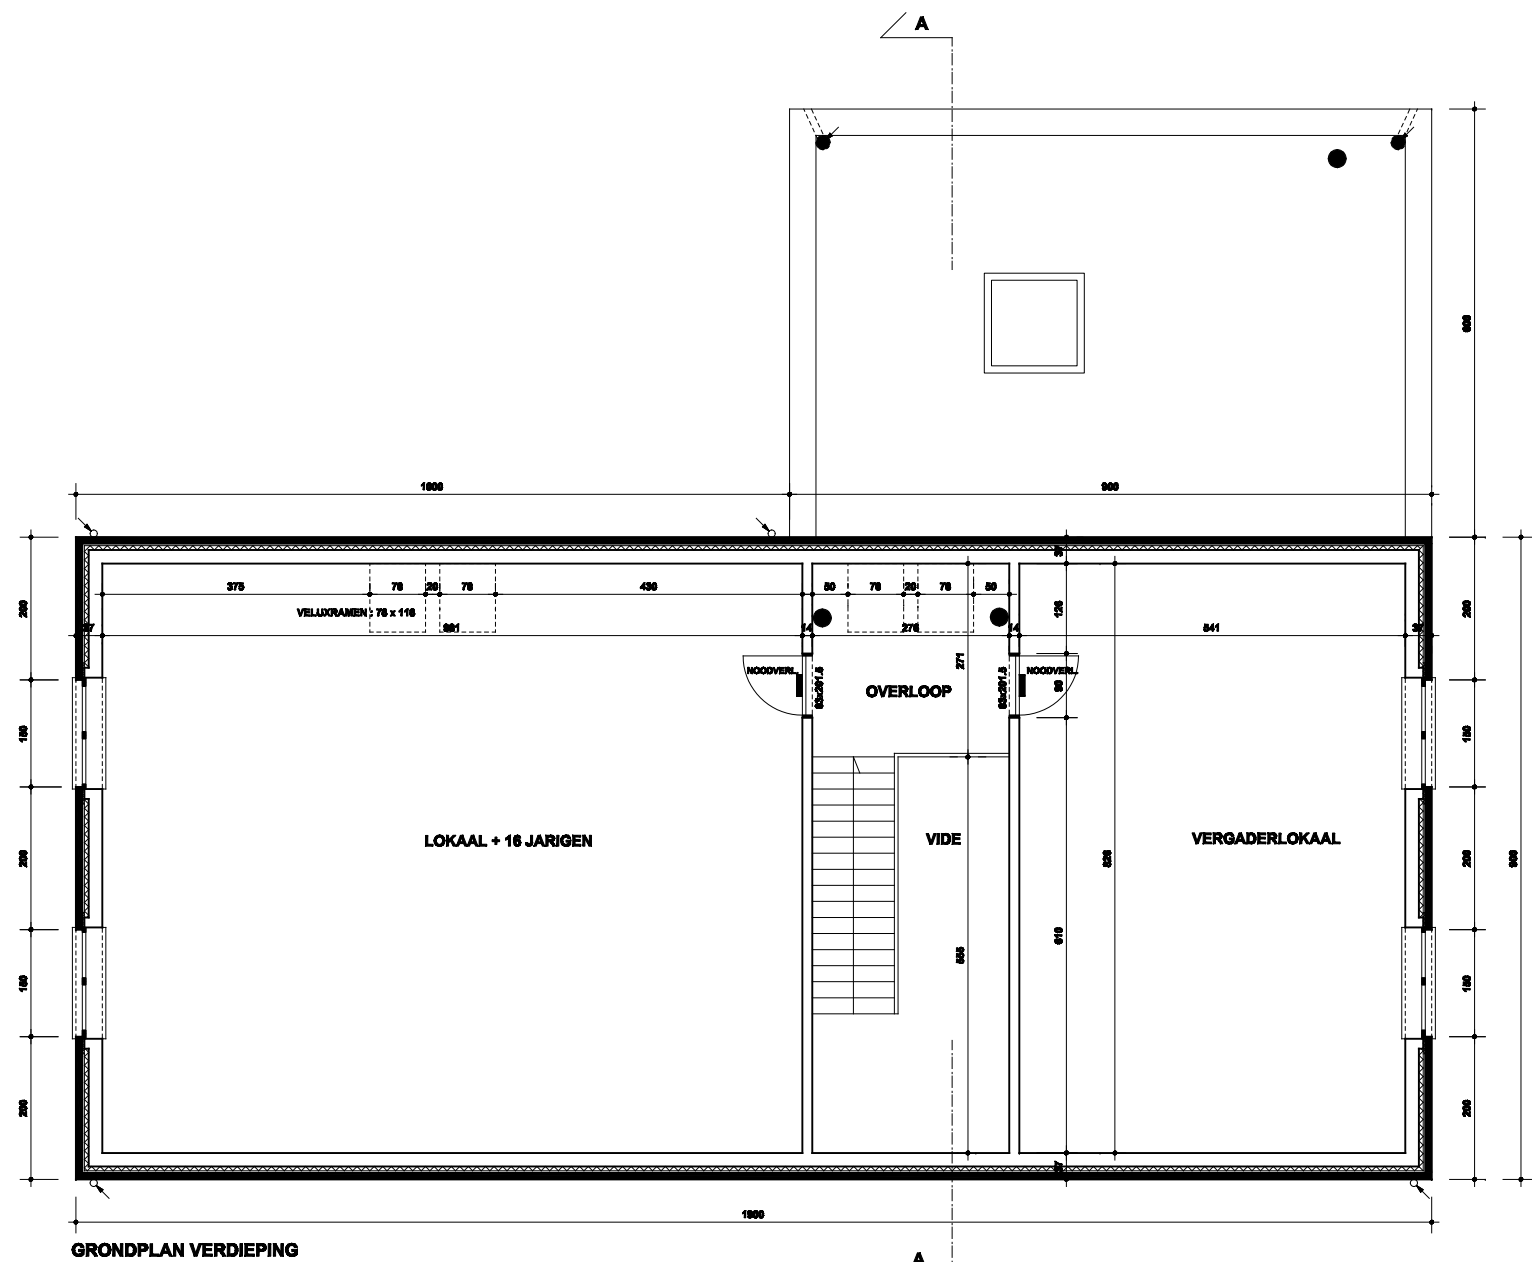

MATERIAALGEBRUIK


GEVELMETSELWERK IN GEEL-BRUINE GEVELSTEEN
DAKBEDEKING IN SNELDROOPPANEN : KLEUR ZWART
PLAT DAK IN RUTEN
DAKGRANDPROFIEL IN KUNSTSTOF : KLEUR ZWART
BUITENDEURLENWERK IN ALUMINIUM : KLEUR DONKERGRONEN
DORPELS RAMEN IN ALUMINIUM : KLEUR DONKERGRONEN
DORPELS DEUREN EN RAMEN TOT OP DE GROND (GELIJKVLOERS)
IN BLAUWE HANDESTEEN
GOTEN EN RIJENWATERAFVOEREN IN ZINK
SCHUW IN ROESTVRIJ STAAL
VELUX DAKLAMPENSTERS

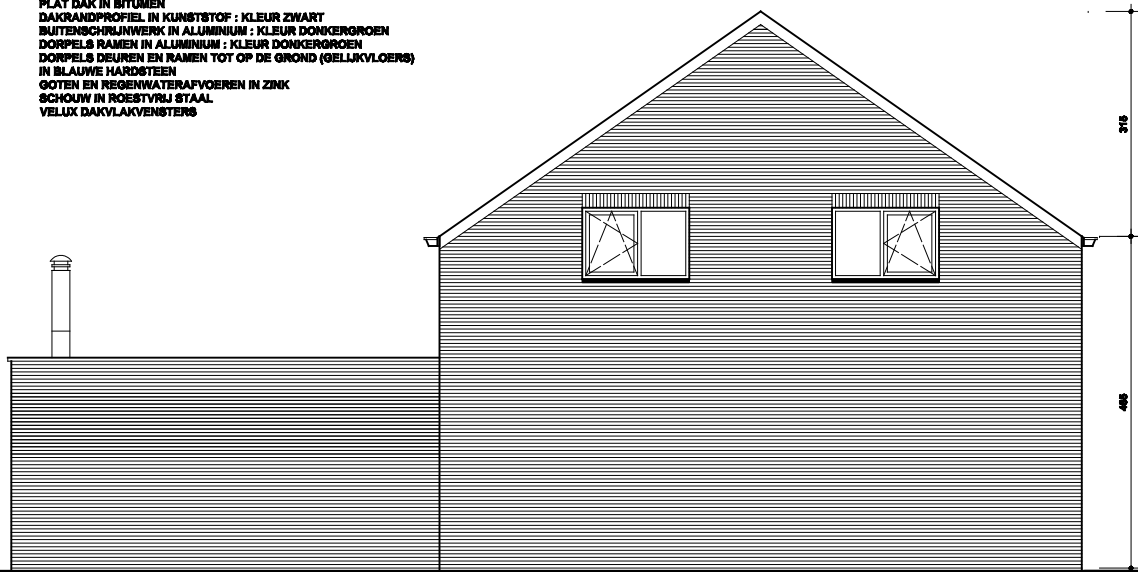


ZIJGEVEL RECHTS



ZIJGEVEL LINKS

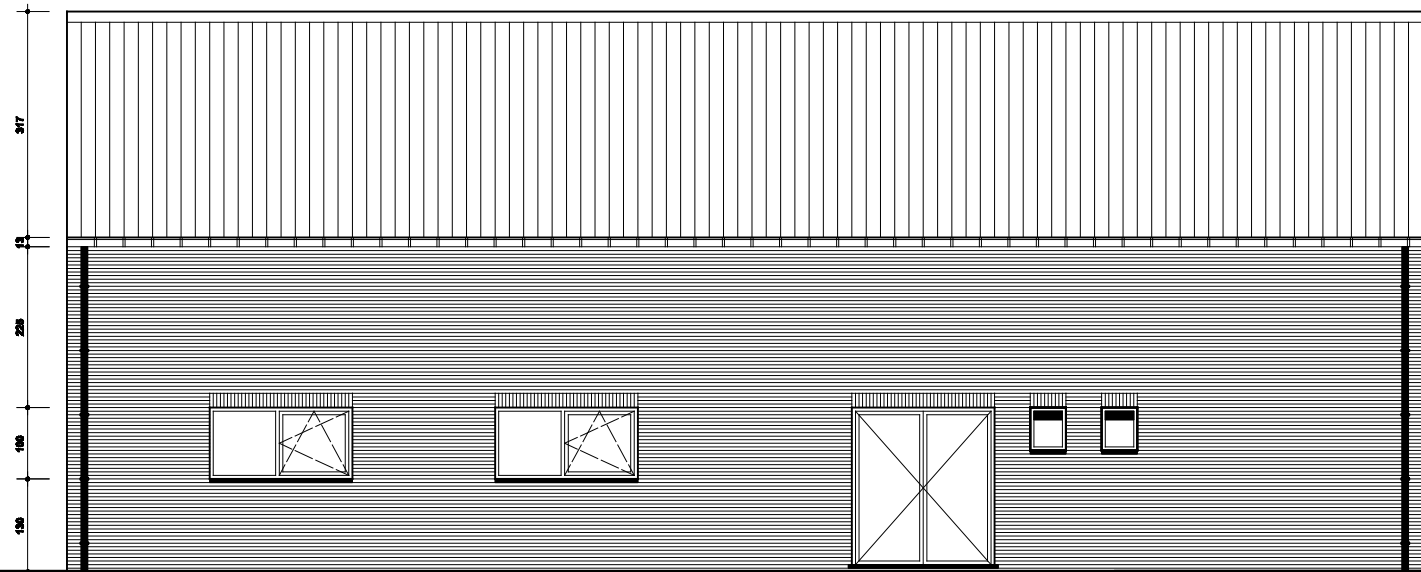

VOORGEVEL

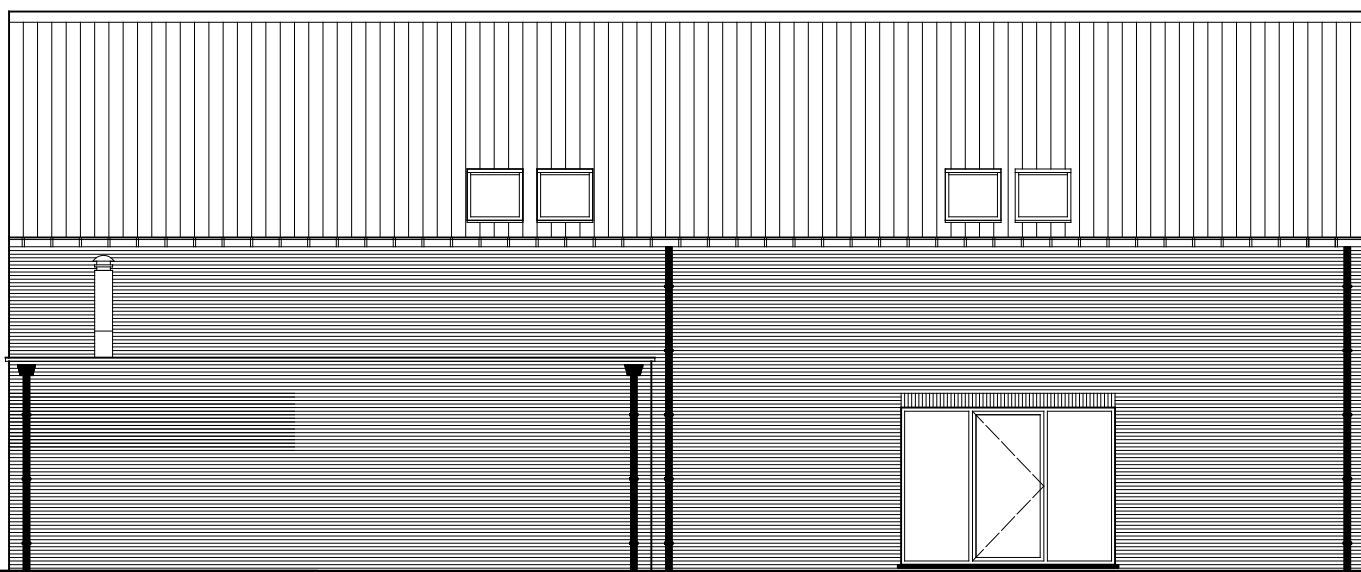

ACHTERGEVEL

ALLE MATEN DOOR DE AANNEMER TE KONTROLEREN.

OPDRACHT

Bouwen van jeugdlokalen

PROVINCIE

Antwerpen

GEMEENTE

2222 Wikevorst

LIGGING

Dakstraat

KADASTRALE SEKTIE

5 de afdeling, eekde A, nr. 324, 325, 326 o-deel

ARCHITECT

Architectenbureau Bart De Haese
Lewallelaan 15
2223 Schriek
Tel : 016-23 02 51
Fax : 016-23 02 52

BOUWHEER

K.L.J. Wikevorst
Thierry Verhulst (verantw.)
Wikevorst Dorp 66
2222 Wikevorst
Tel : 014-26 01 57

AANNEMER

* Gevelaanzichten
* Grondplannen

SCHAAL : 1 / 50

DATUM : 25-05-2000

PLAN : 006.02

VOORBEHOUDEN

De ontwerper is het geestelijk eigendom van architect Bart De Haese.
Niets van dit ontwerp mag zonder toestemming van de auteur worden verspreid, uitgevoerd,
geprint, of anderszins openbaar gemaakt, zonder zijn uitdrukkelijke schriftelijke toestemming.