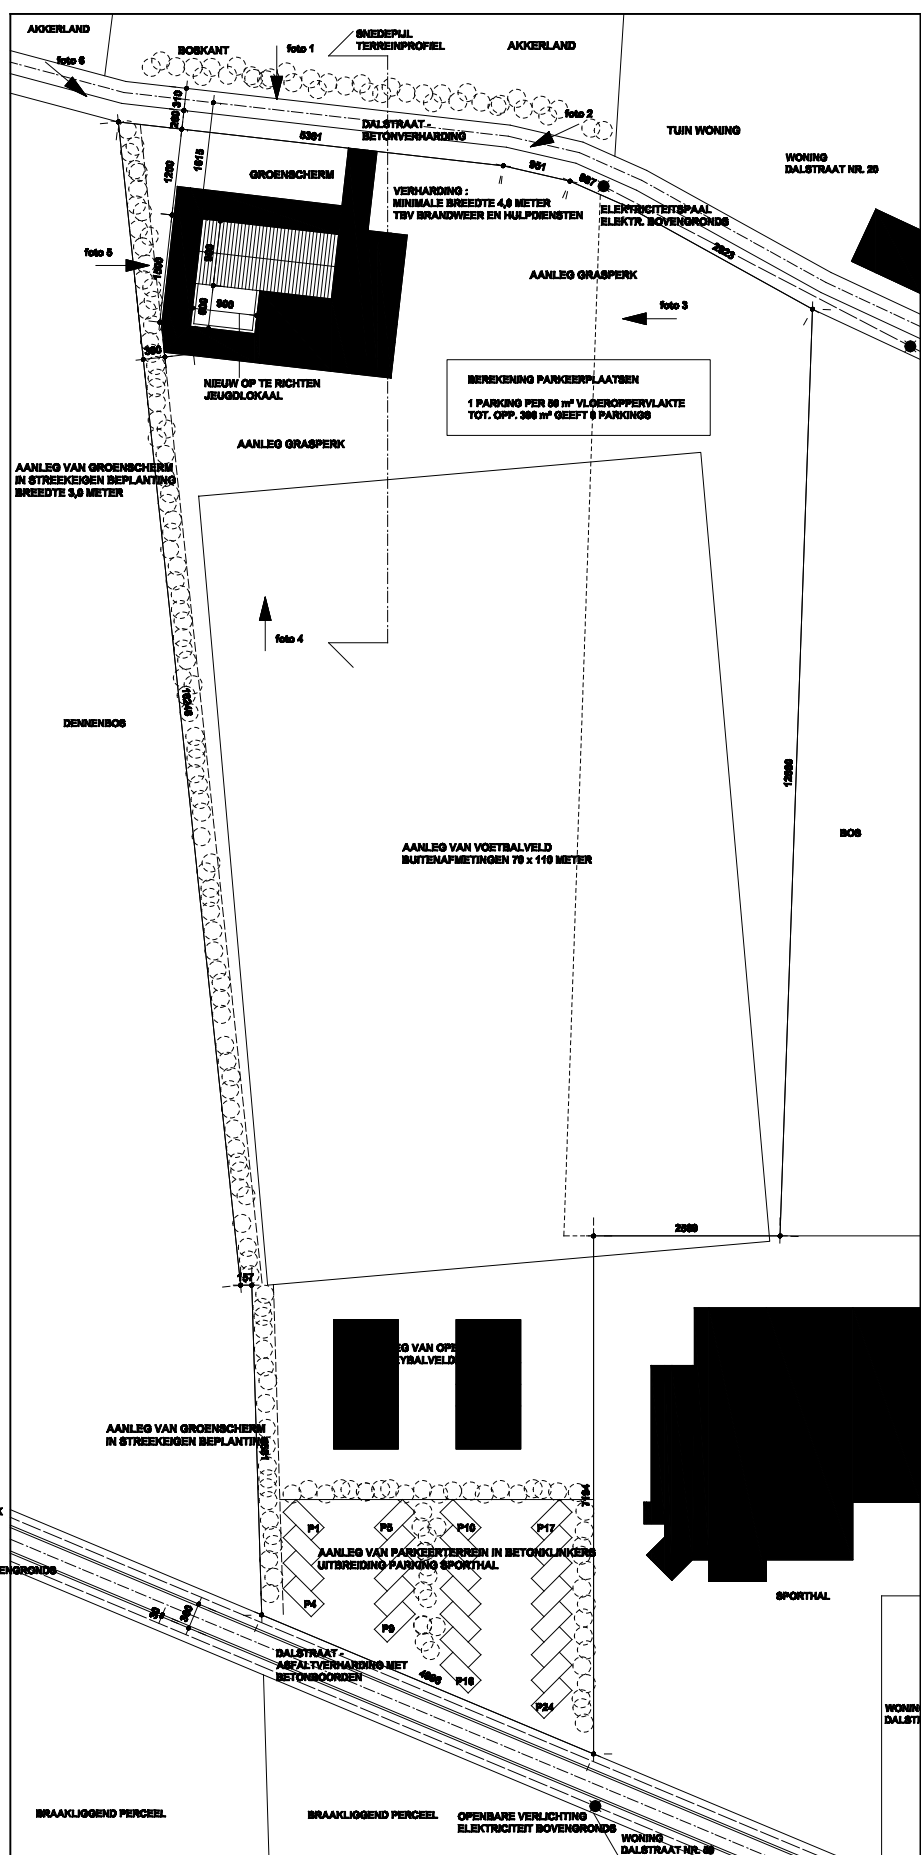
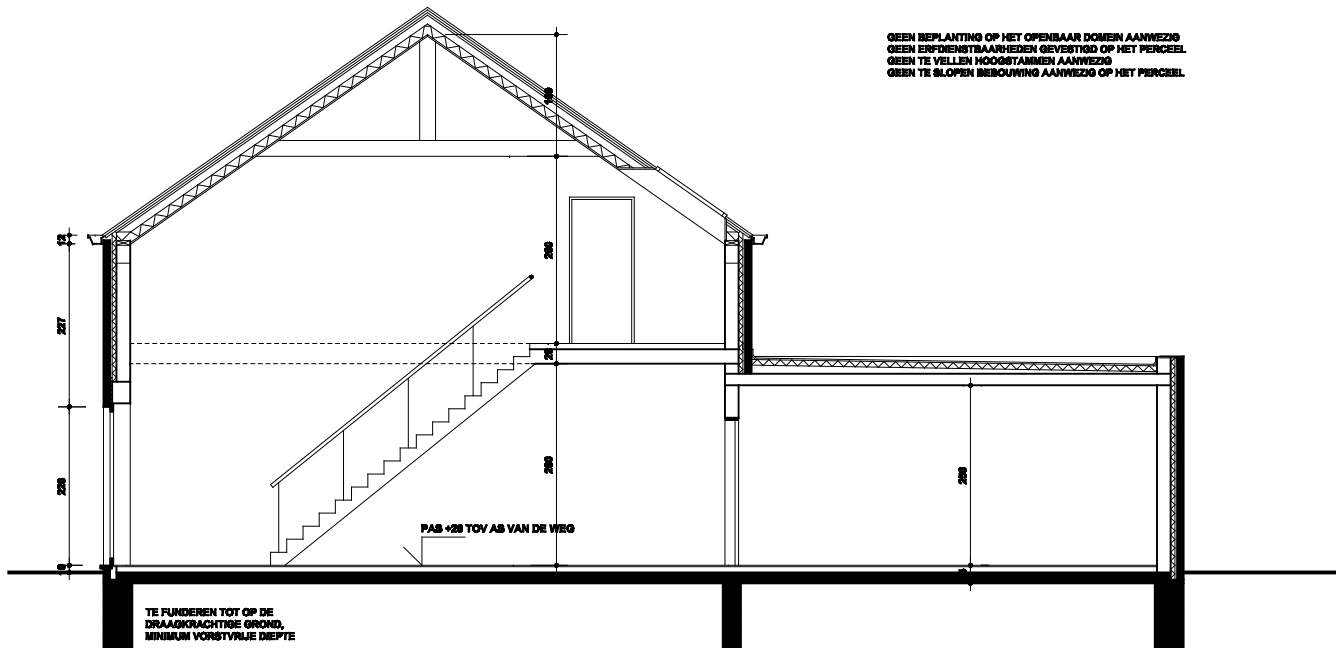
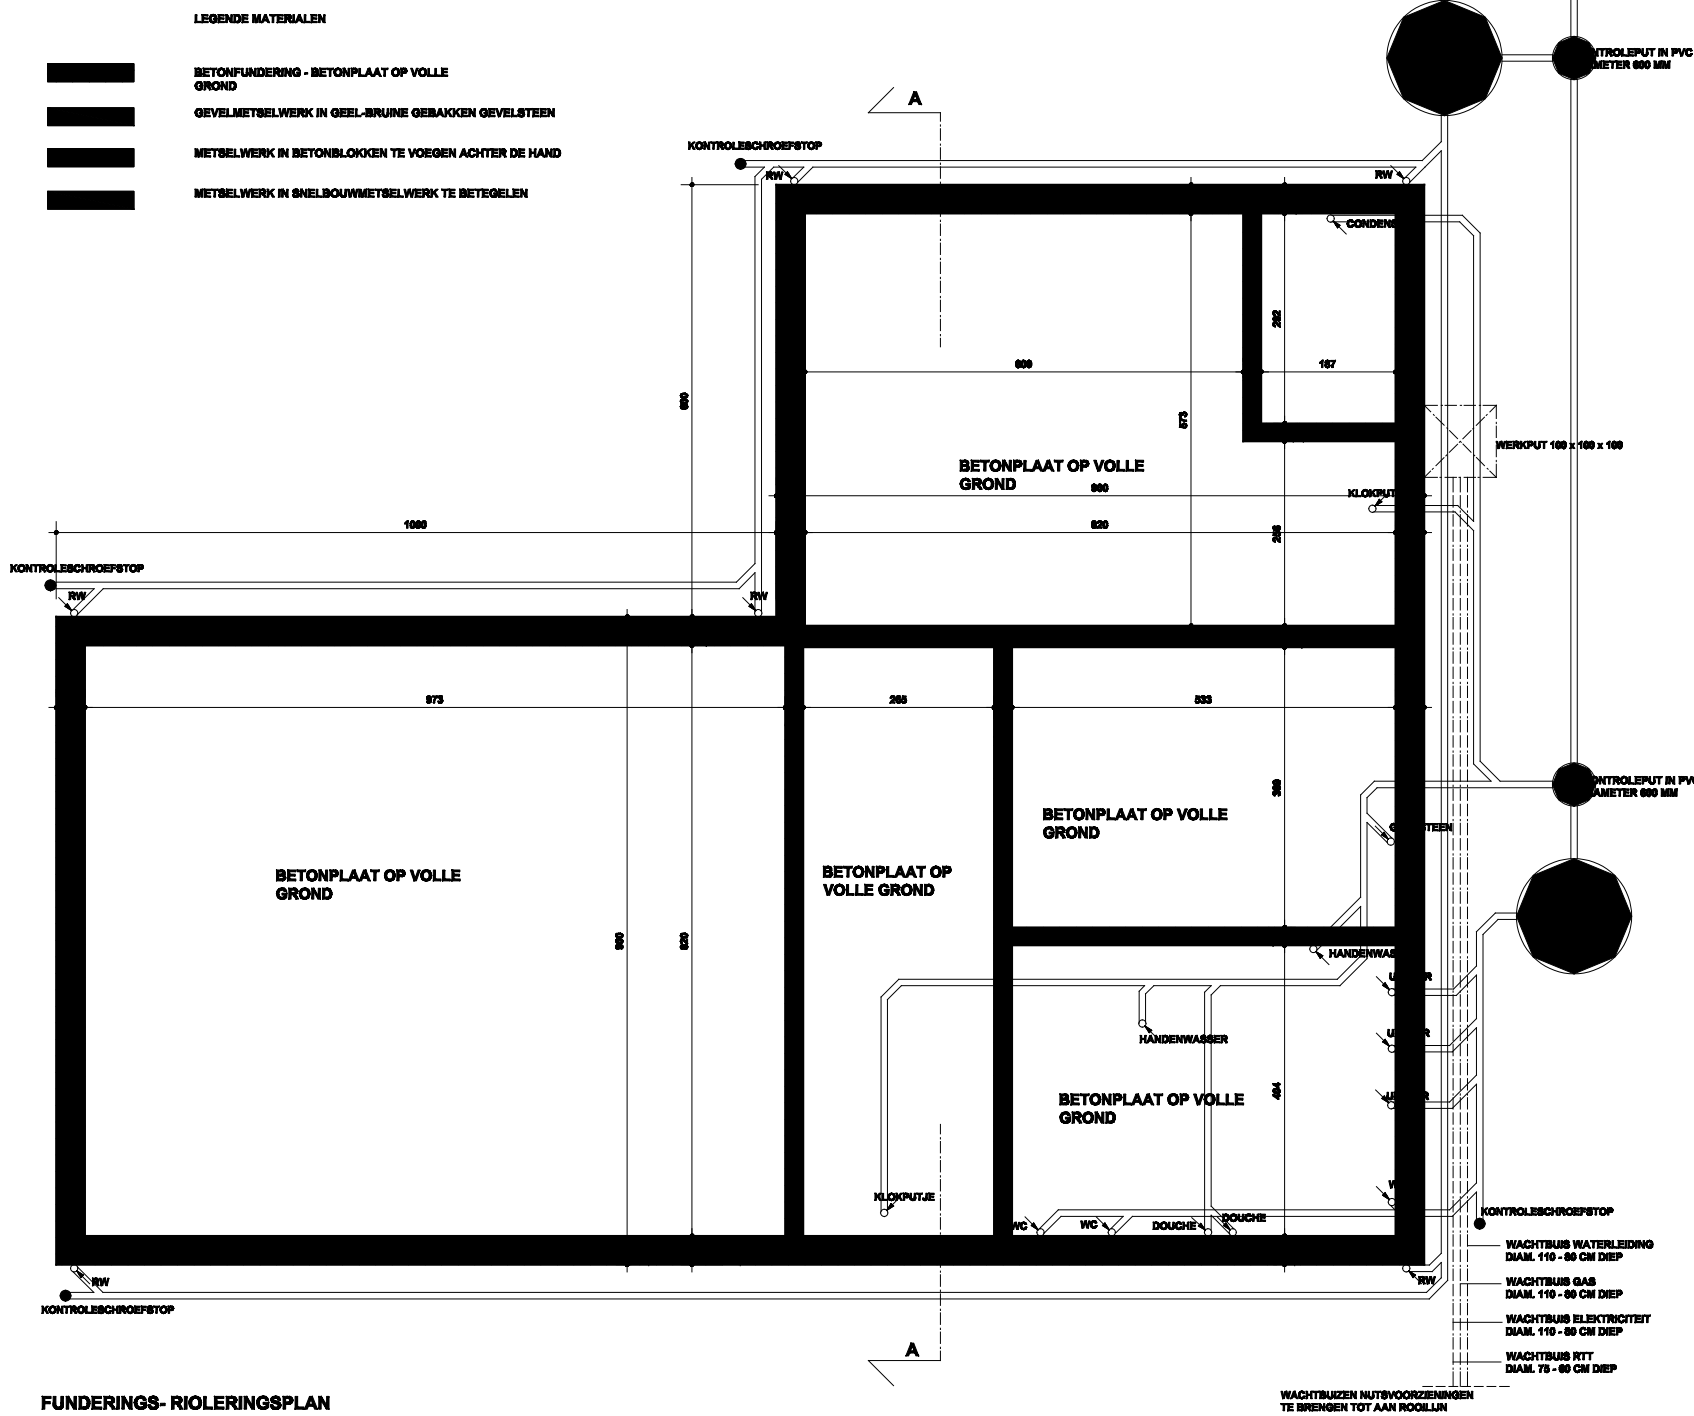
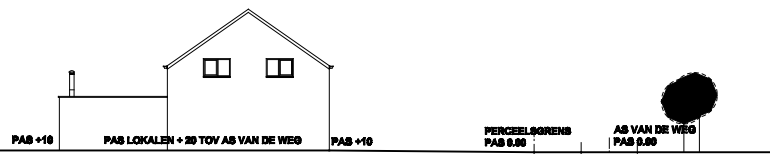



**INPLANTINGSPLAN schaal 1 / 50**

GEEN BEPLANTING OP HET OPENBAAR DOMEIN AANWEZIG
GEEN ERFKENSTBAARHEDEN GEVESTIGD OP HET PERCE
GEEN TE VELLN HOOGSTAMMEN AANWEZIG
GEEN TE SLOPEN INBOUWING AANWEZIG OP HET PERCE

**SNEDE AA****FUNDERINGS- RIOLERINGSPLAN**

TERREINPROFIEL schaal 1 / 250

**TERREINPROFIEL VOOR EN NA DE WERKEN ONGEWIJZIG
GEEN TE SLOPEN BEBOUWING AANWEZIG
GEEN AANGRENZENDE BEBOUWING
GEEN PASVERSCHILLEN TOV. NAASTGELEGEN PERCELEN**

 

LIGGINGSPAN schaal 1 / 7.500



OMGEVINGSPLAN schaal 1 / 2.500



ALLE MATEN DOOR DE AANNEMER TE KONTROLEREN

OPDRACHT

Bouwen van jeugdlokalen

PROVINCIE	Antwerpen
GEMEENTE	2222 Wiekevorst
LIGGING	Dalestraat
KADASTRALE SEKTIE	5 de afdeling, sectie A, nr. 324, 325, 326 o-de

ARCHITECT
Architectenbureau Bart De Haer
burgerlijke vennootschap o/v bvba
Hoogstraat 15
2223 Schriek
Tel : 015-23 02 51
Fax : 015 23 02 52

BOUWHEER
KLJ-Wiekevorst
Thierry Verlinden (verantw.)
Wiekevorst Dorp 65
2222 Wiekevorst
Tel : 014-26 01 57

AANNEMER

- Funderings- og rolingsplan
- Liggingsplan
- Omgevingsplan
- Inplantingsplan
- Terreinnprofil

SCHAAL : 1 / 50
DATUM : 25-05-2000
PLAN : 056.03

VOORBEHOUDEN

Dit ontwerp is het geestelijk eigendom van architect Bart De Hees.
Niets van dit ontwerp mag zonder toestemming van de auteur worden vernoemgen, vervaardigd, uitgevoerd, gereproduceerd, verspreid of anderszins openbaar gemaakt, zonder zijn schriftelijke toestemming.