



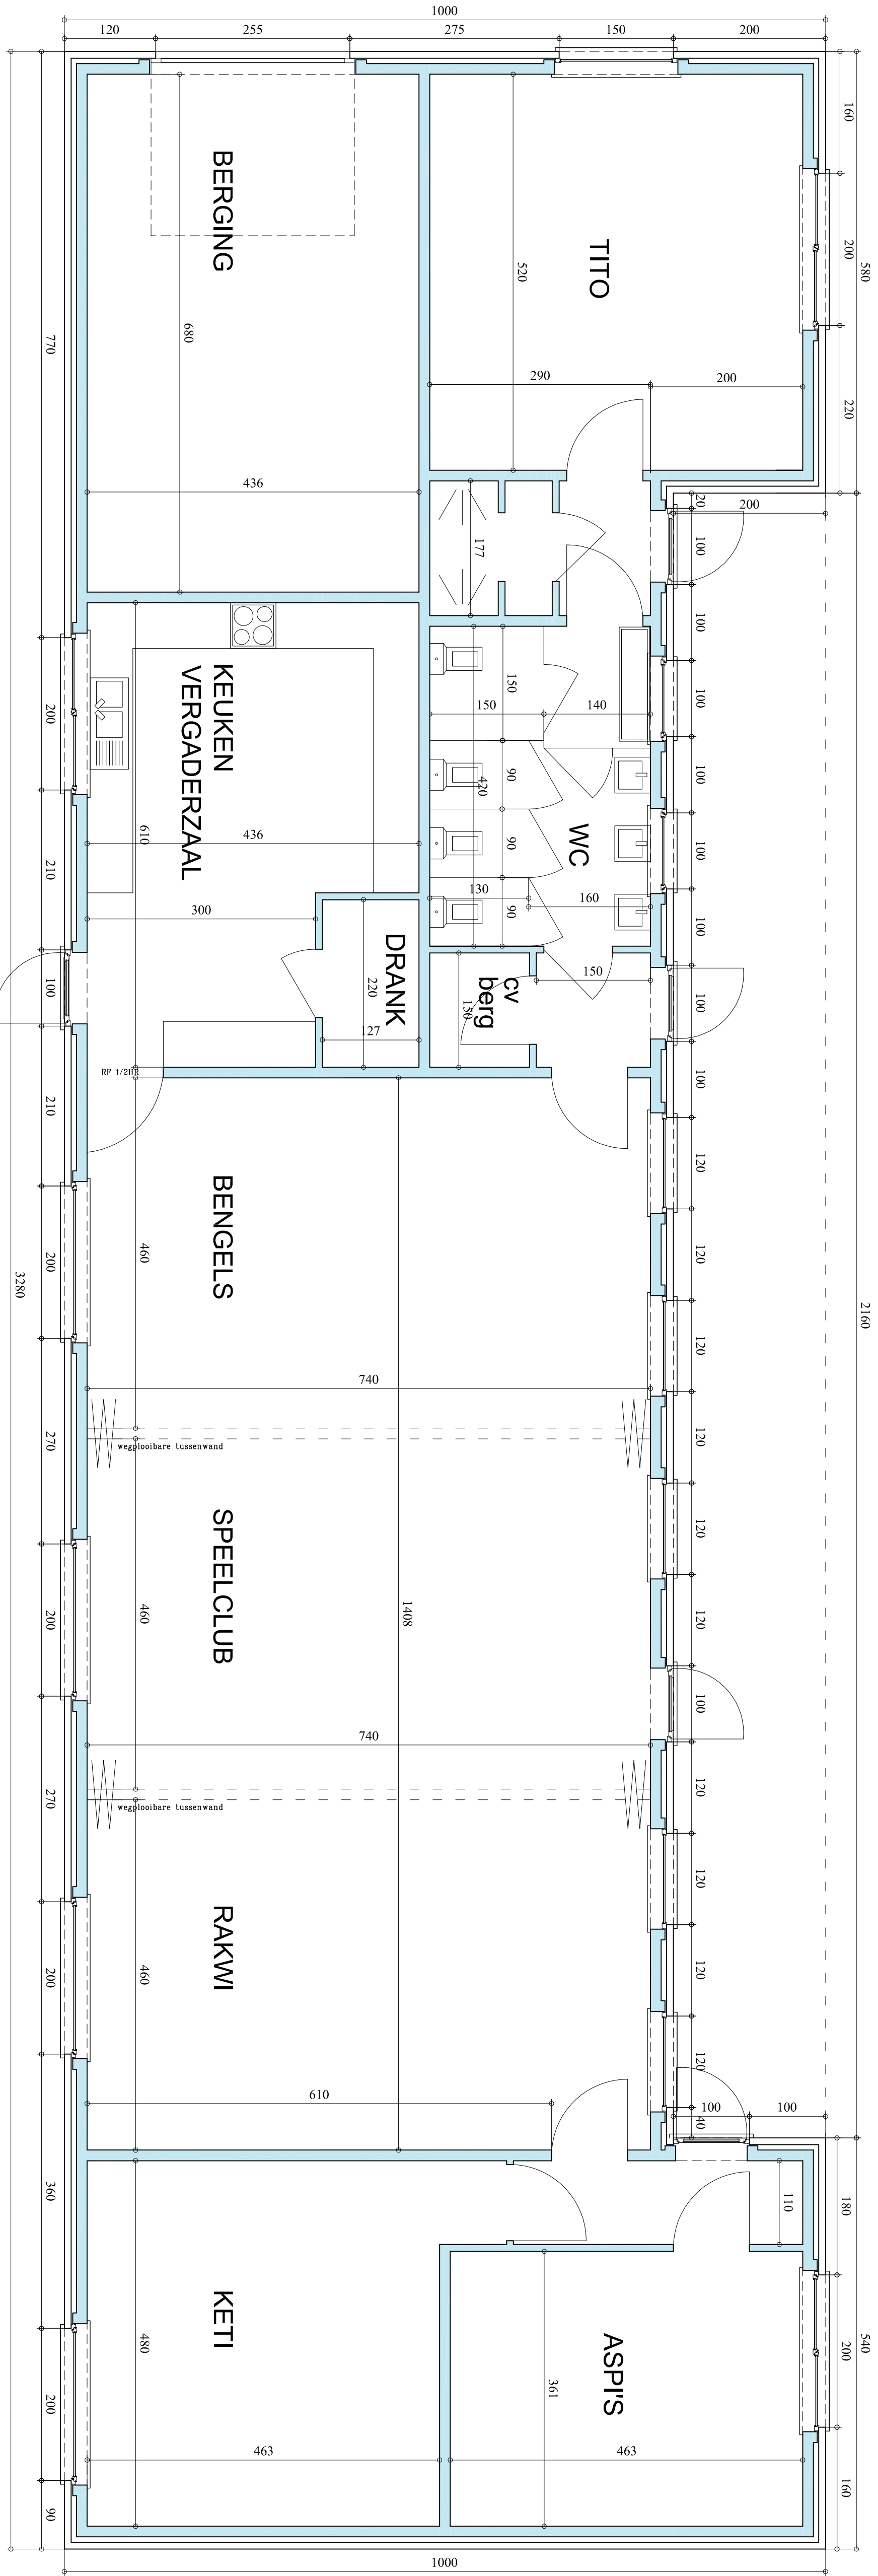


Materialen :
Gevelsteen:
gebakken steen (oranje-rood-bruin)
Dakbedekking:
met geglote pannen (zwart-grijs)
Regenafvoeren en hanggoten: pvc
Buitenschrijnwerk: pvc/alu (wit-grijs)
Dorpels: blauwe hardsteen


Grondplan Schaal 1/50

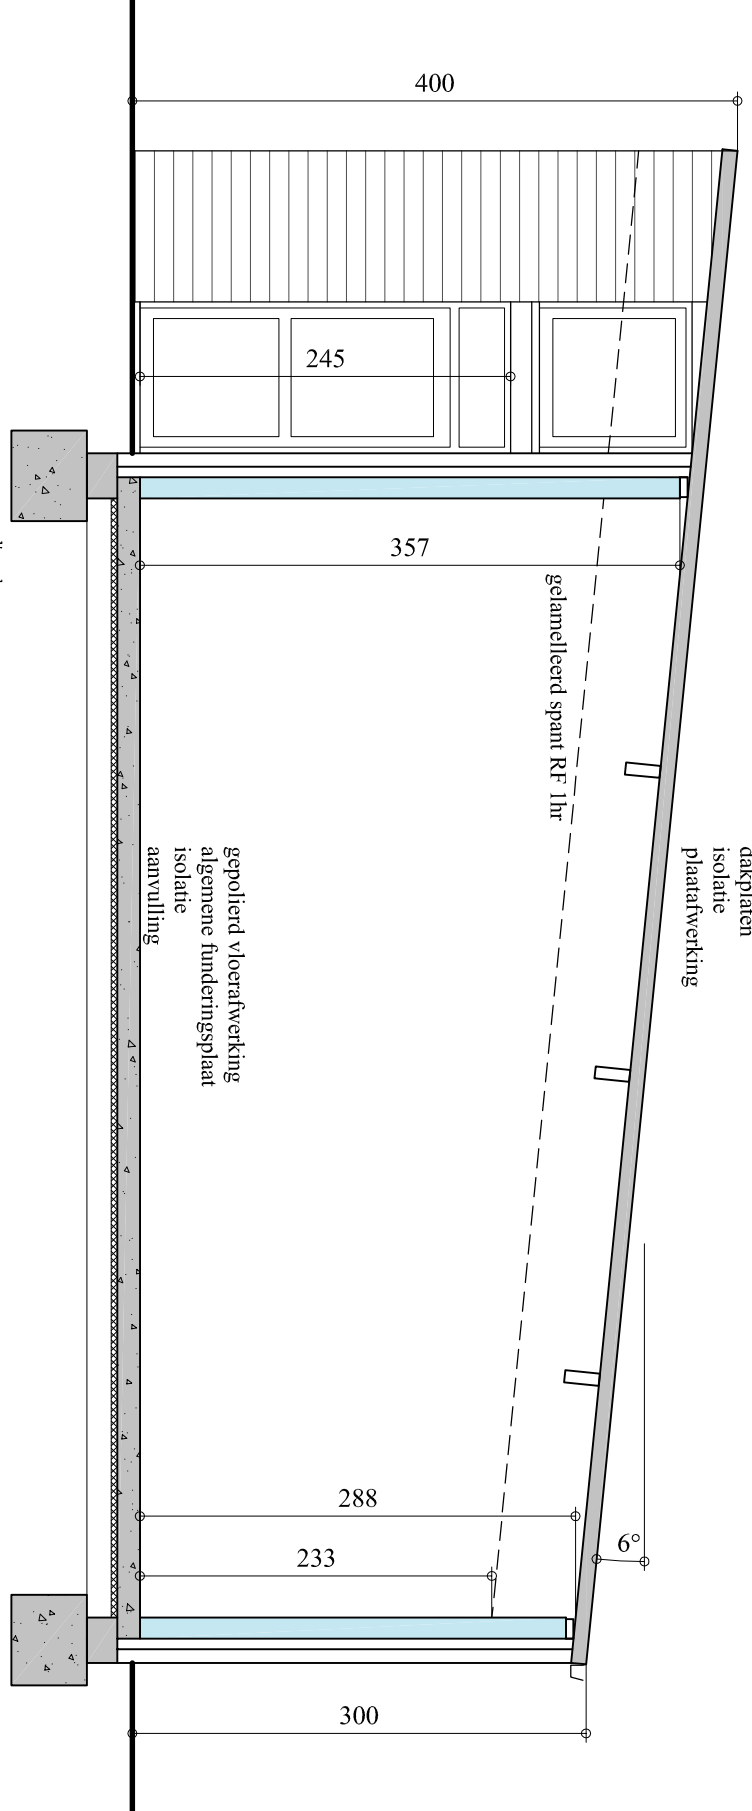


Snede Schaal 1/50

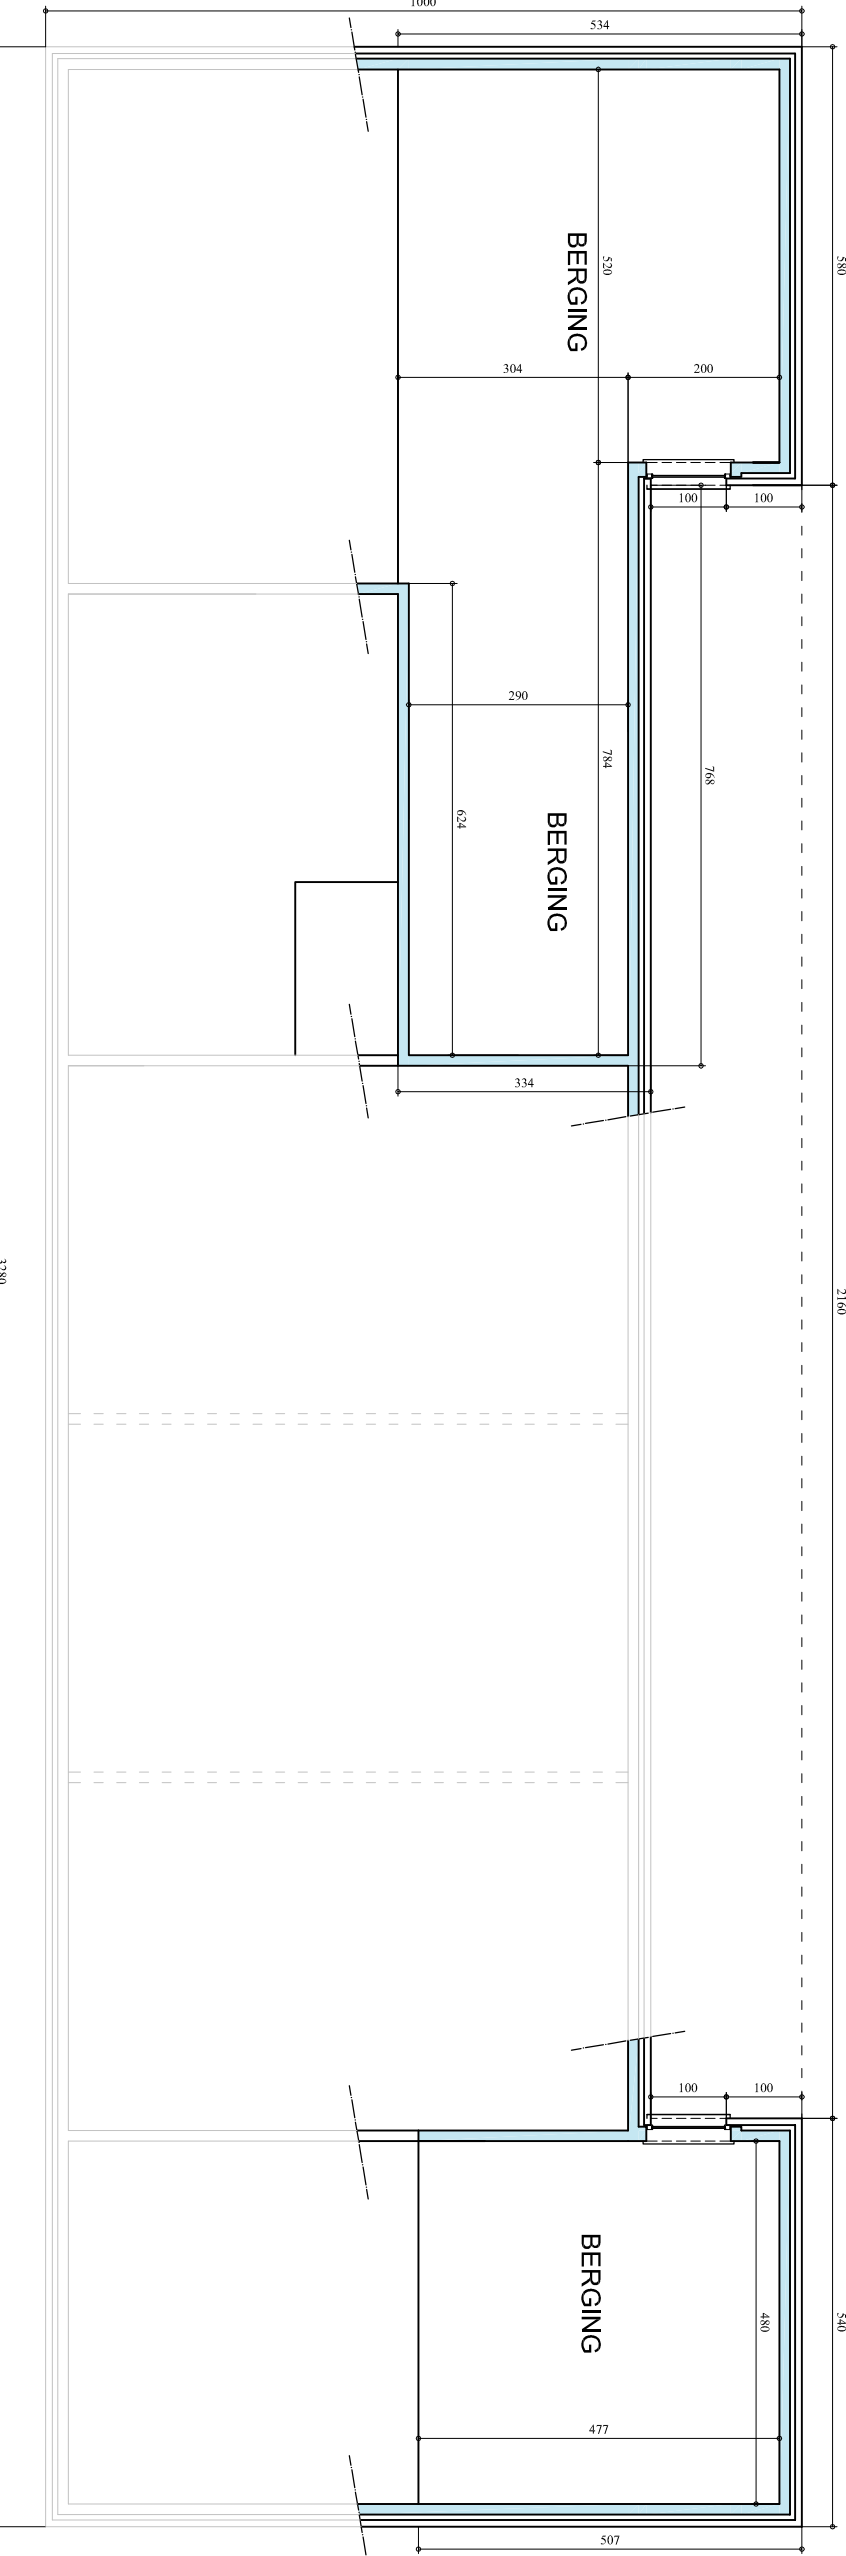

Verdieping Schaal 1/100

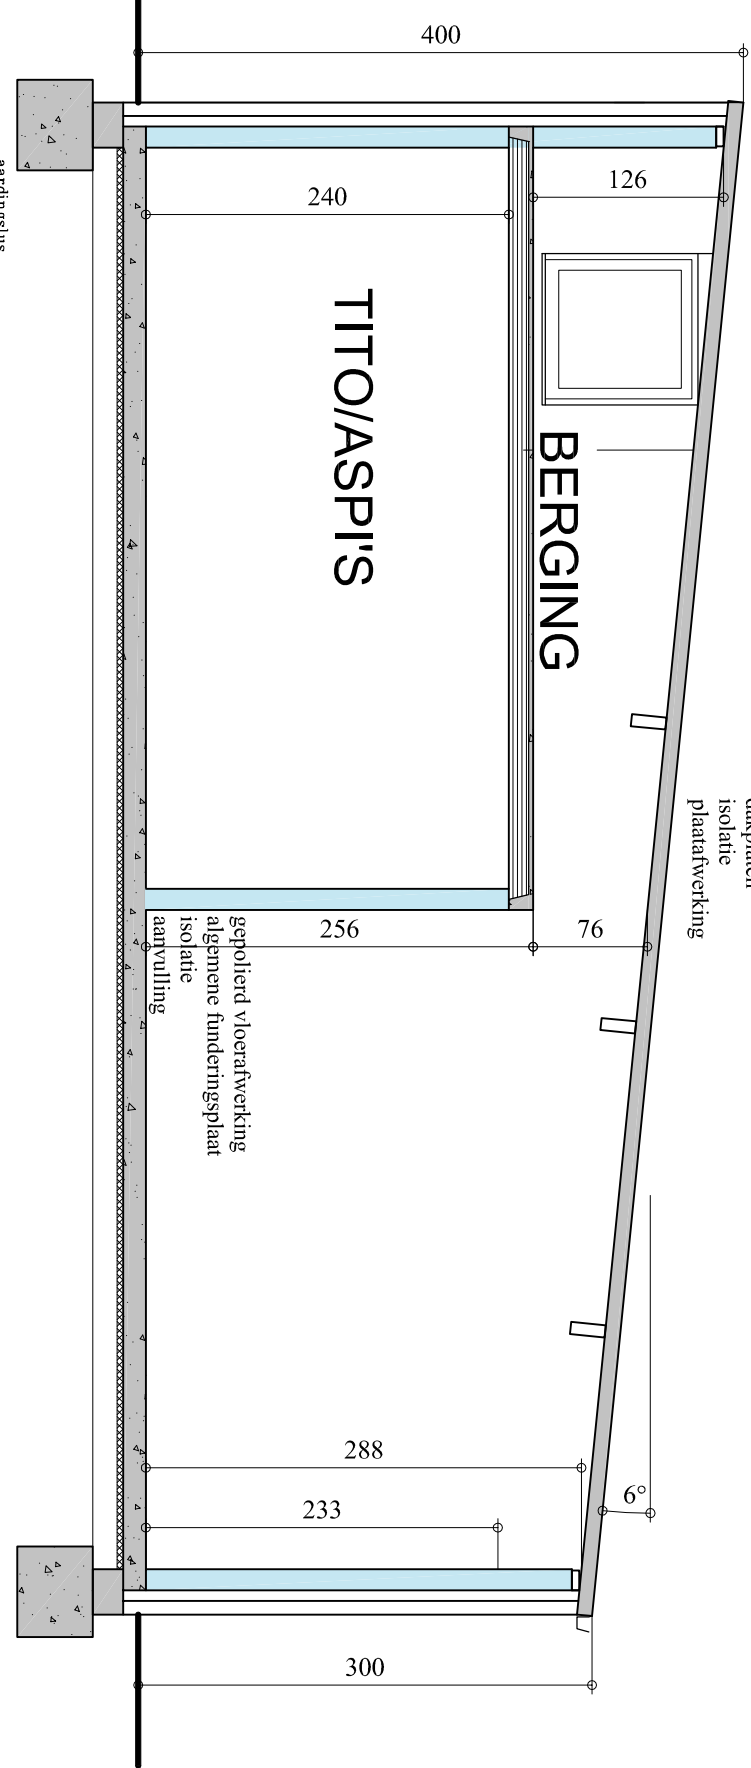

Snede Schaal 1/50

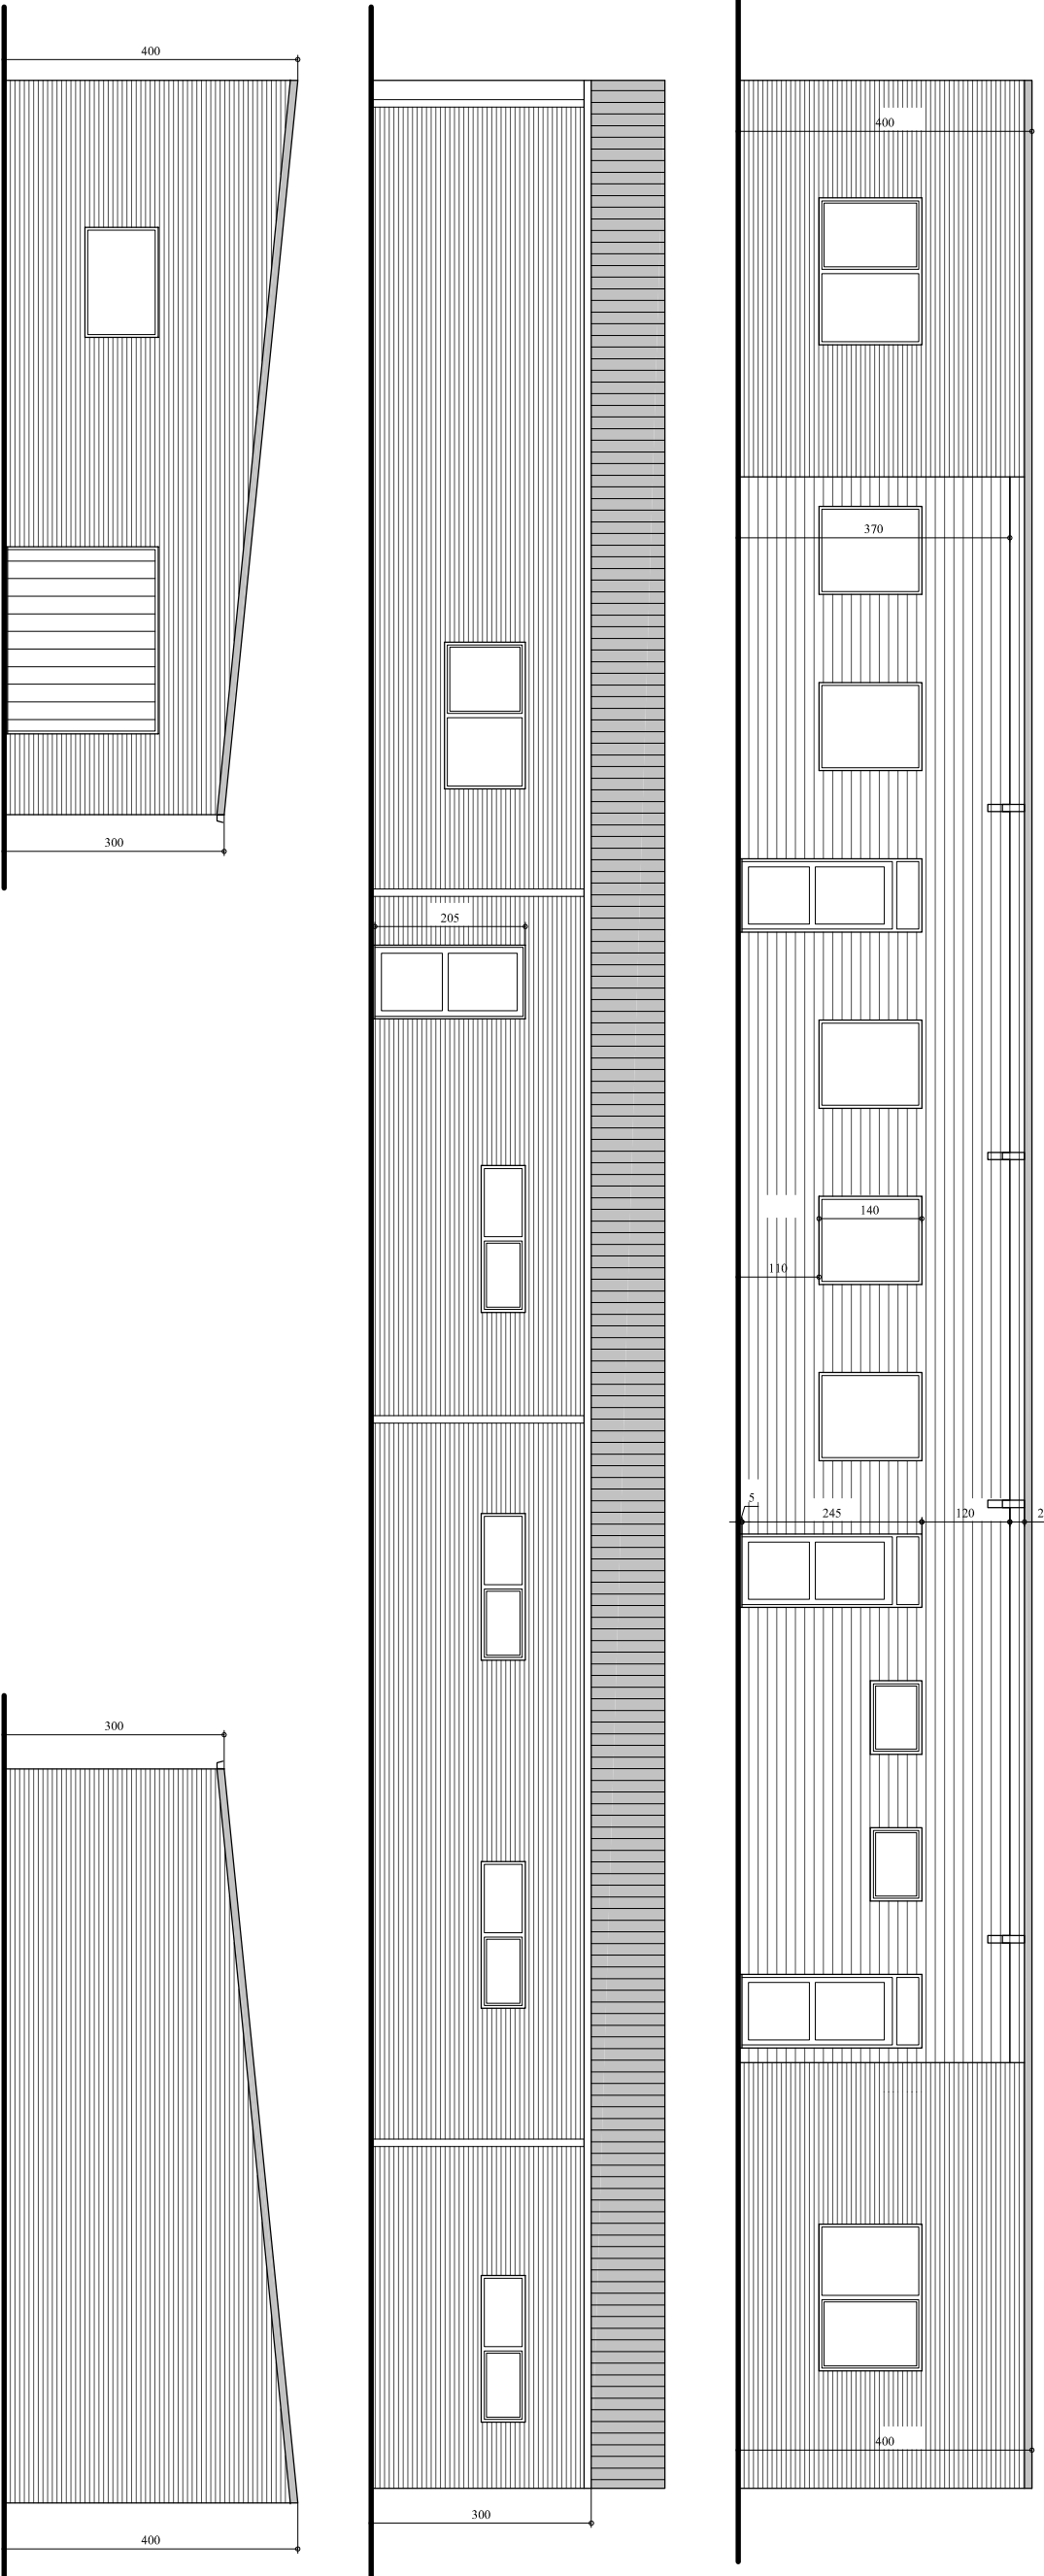

Gevels Schaal 1/100

GEMEENTE		2235 Huisnoot	
OPDRACHTGEVER		vzw Chiro Houtvenne Schooldstraat 15 2235 Houtvenne	
PROJECT		BOUWEN VAN JEUGDLOKALEN Dossier nieuwbouw De Schrans/Schooldstraat - 2235 HOUTVENNE 3e afdeling, sectie B, mts 439e	
LIGGING		2235 Houtvenne, De Schrans	
UITVOERING VOORLOPIG Grondplan, Gevels en Snede			
Index	Datum	Schaal	Plannr.
A	20090312	1/50 1/100 1/750	1/1
De architect Ir. R. PEETERS		Kleine steenweg 18 2221 Boesdot	
Wijzigingen			
Datum	Index	Aard	
20090312	A	Aanpassen hoogte gevels	

Implanting schaal 1/750

