

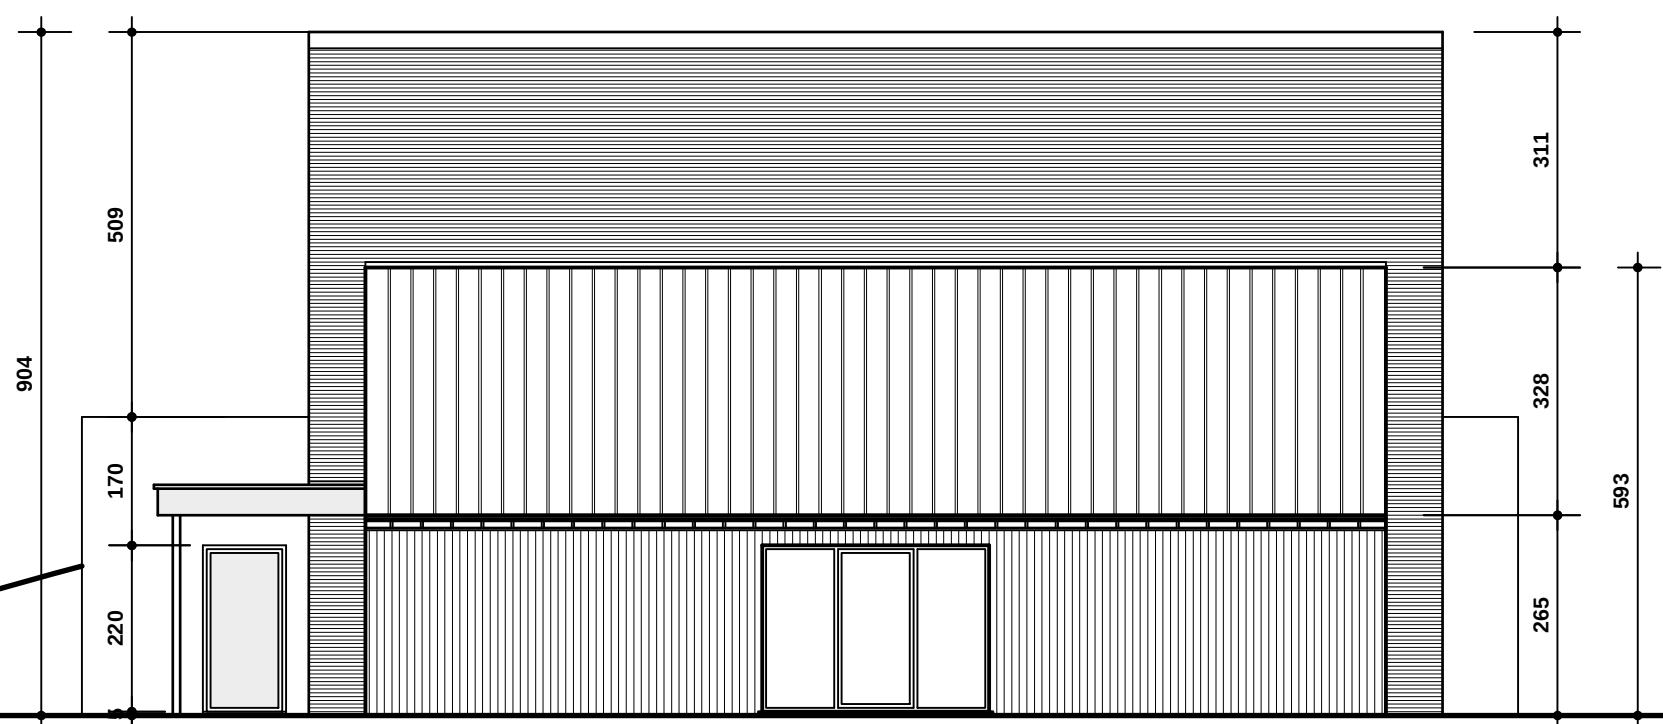
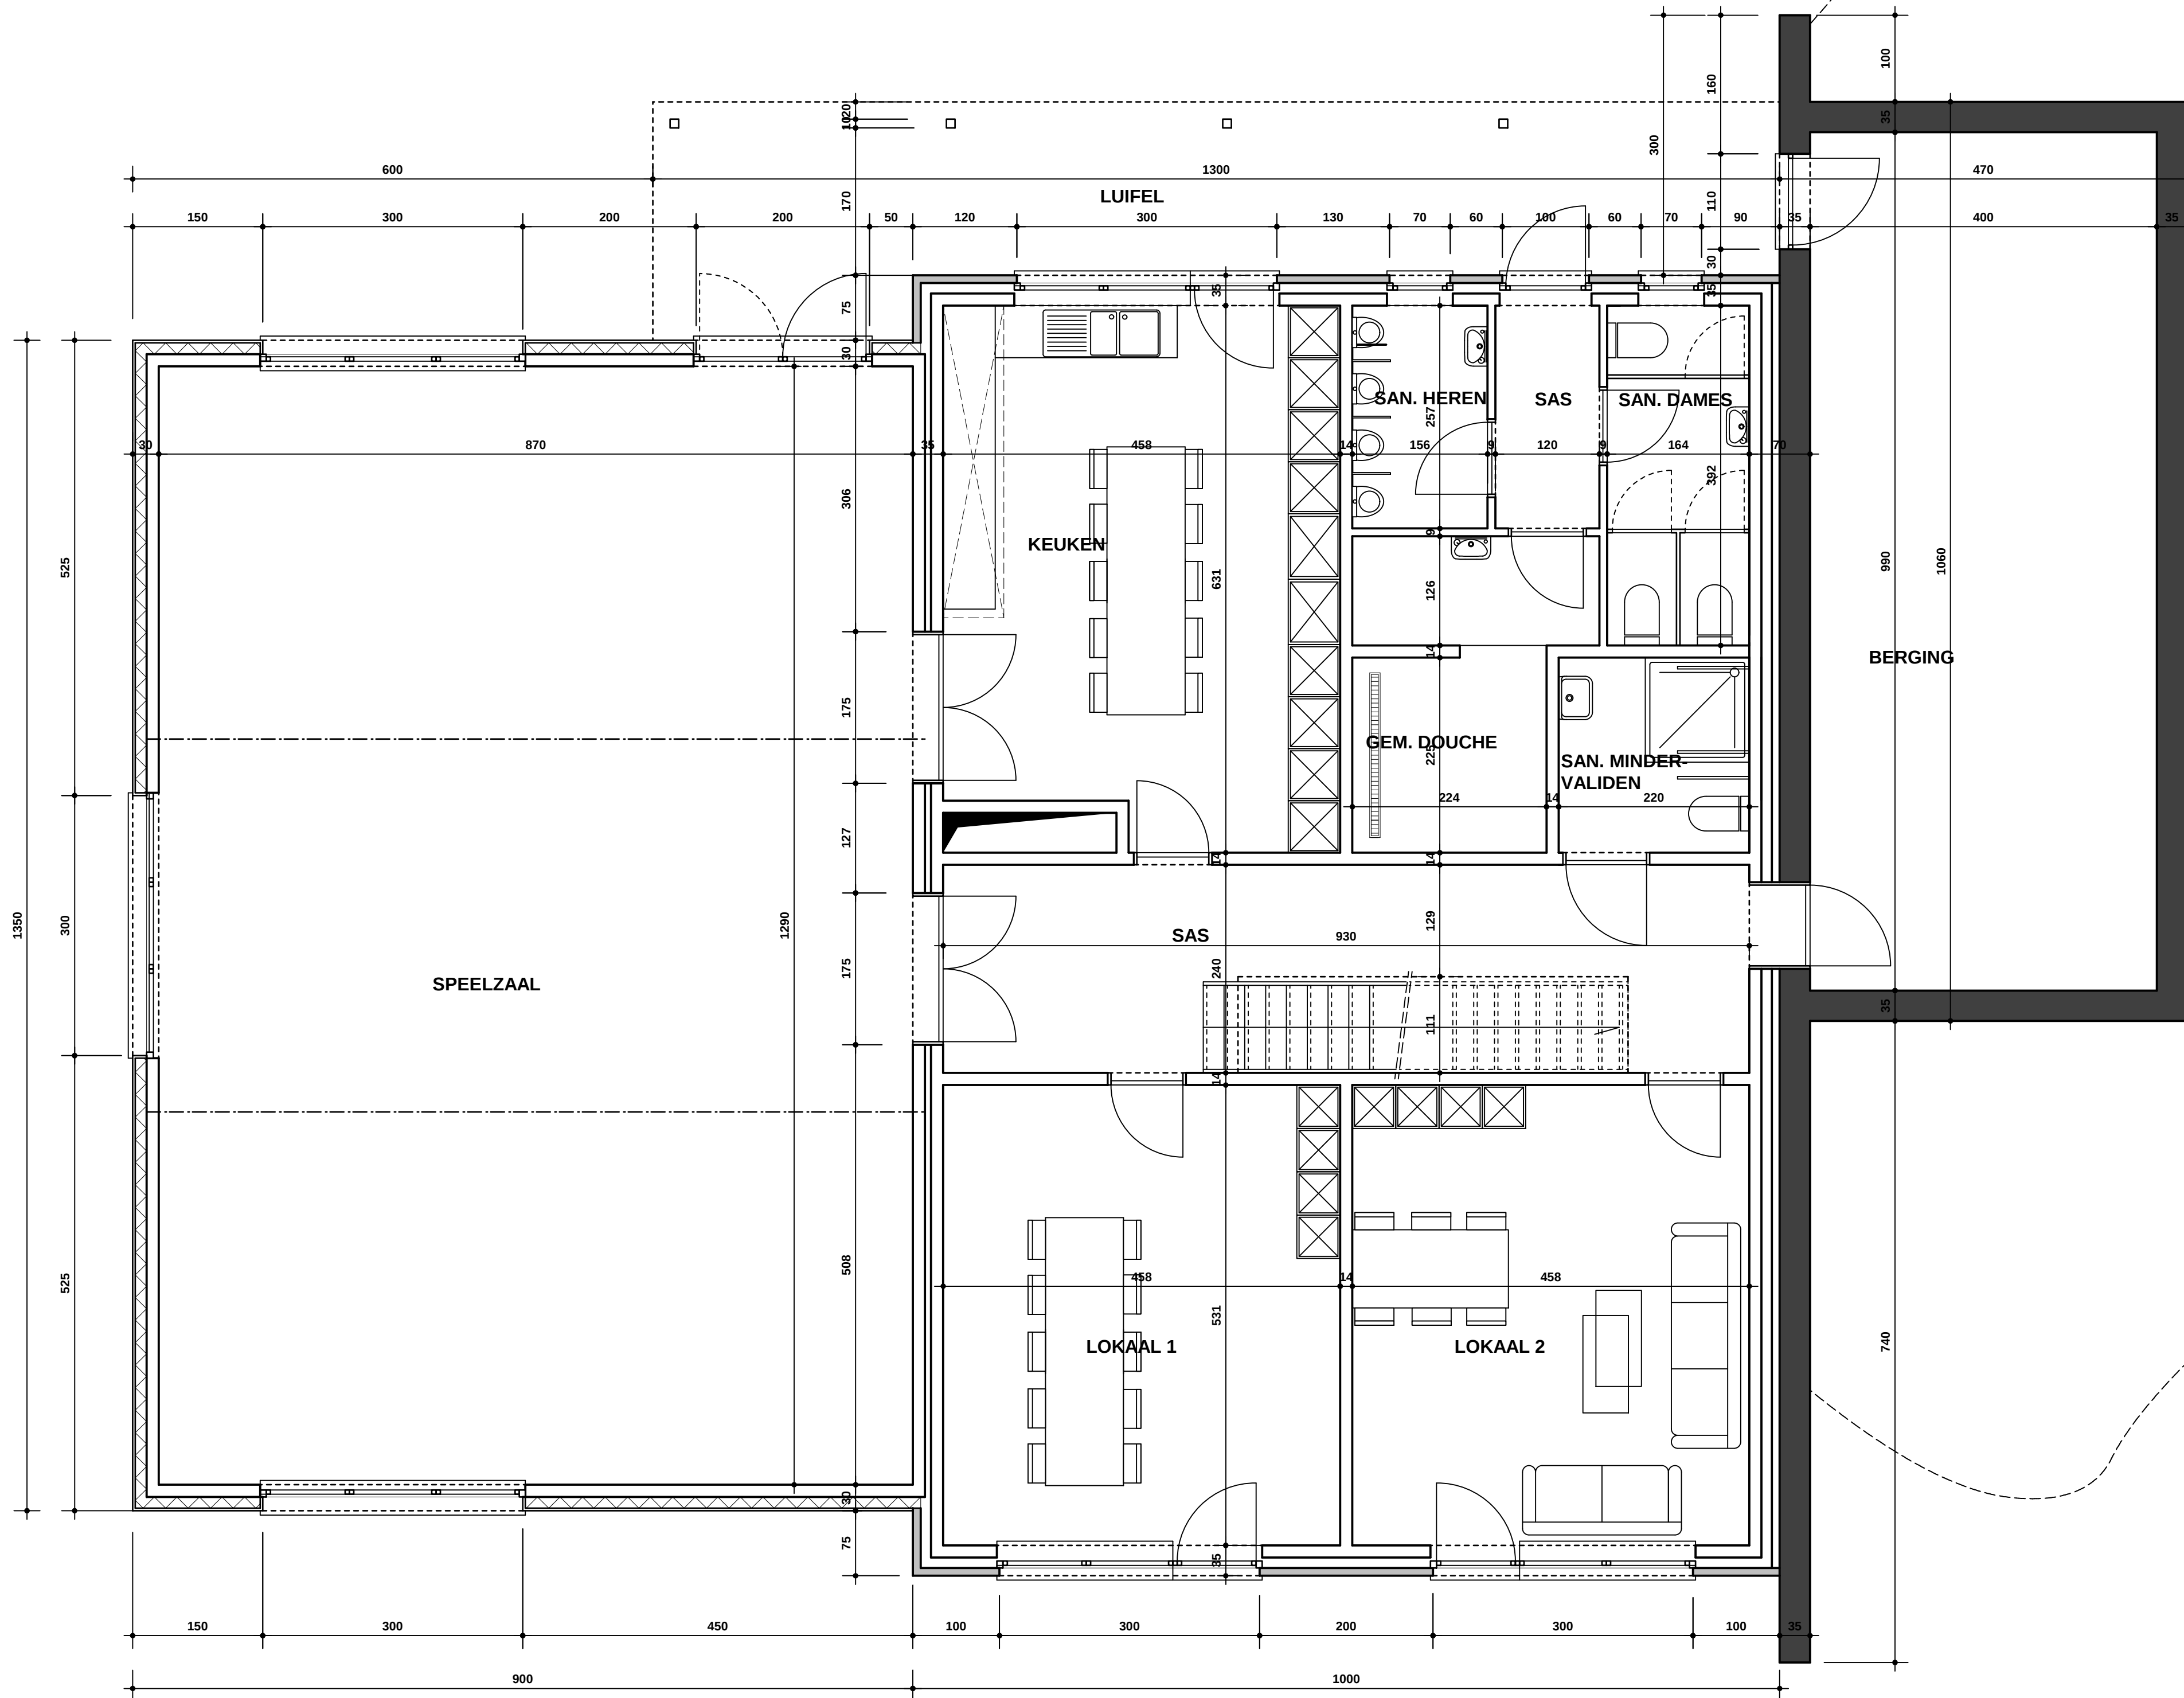
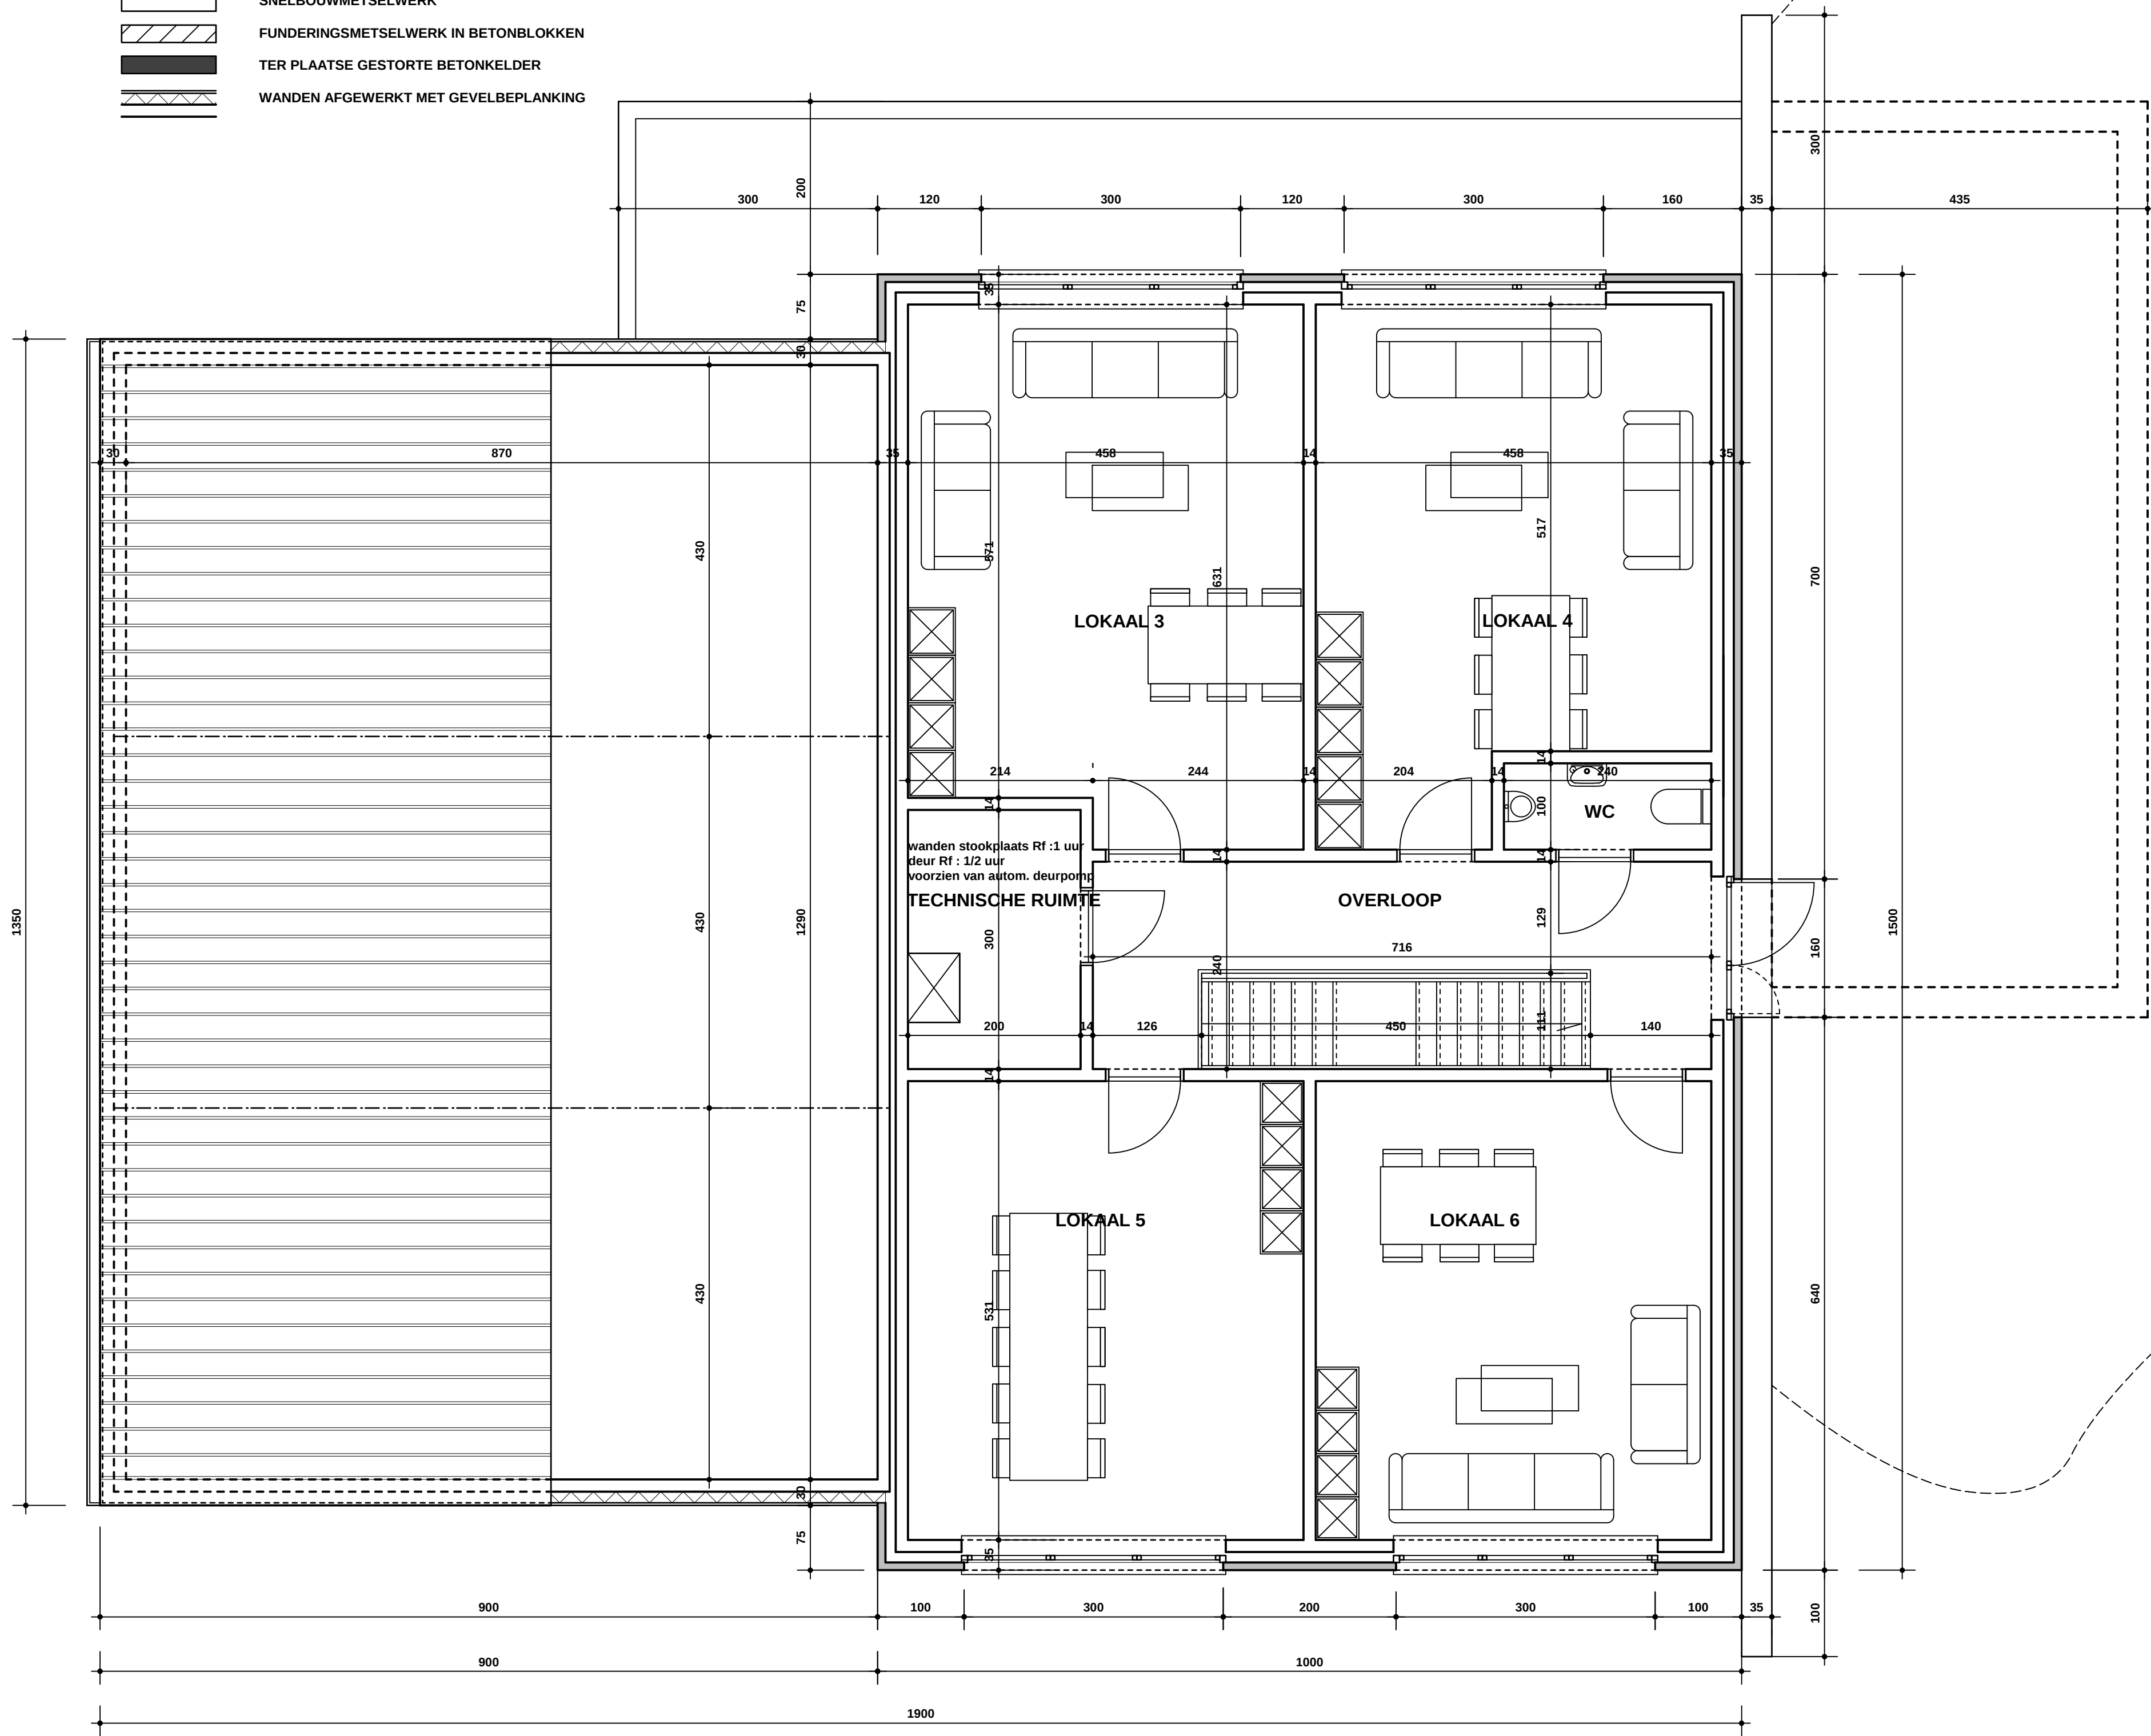


LEGENDE MATERIALEN

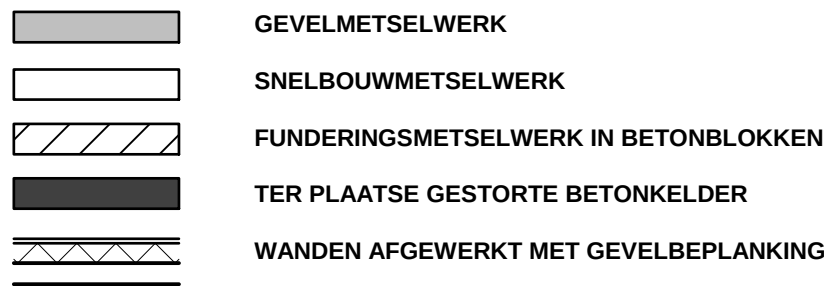


ZIJGEVEL LINKS

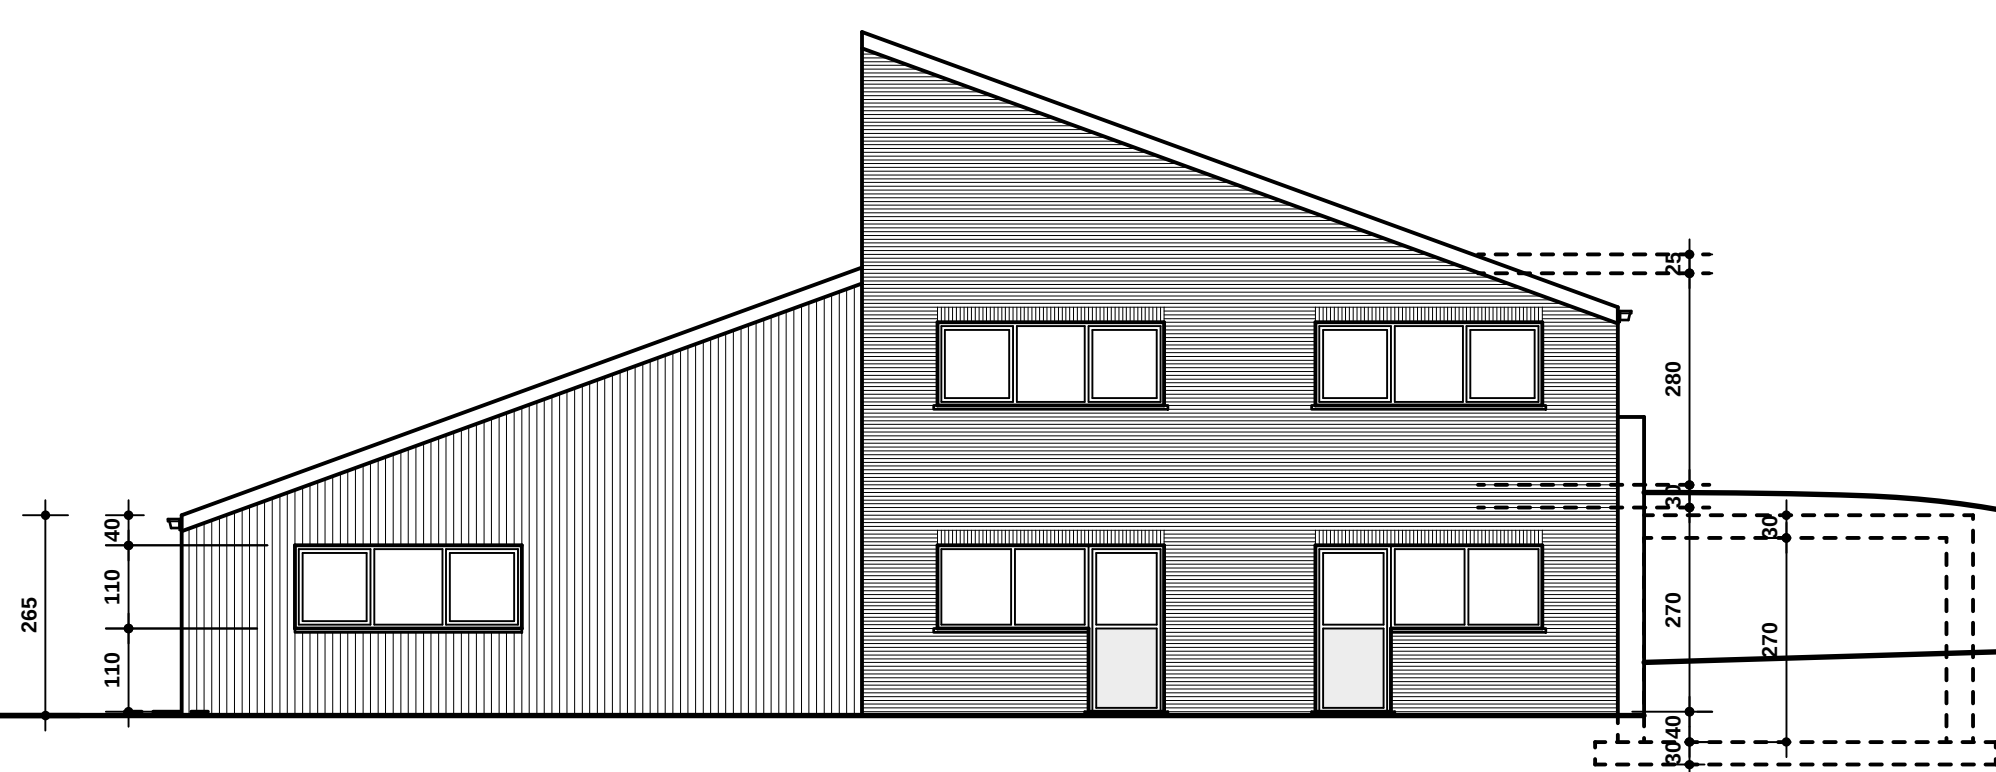


VOORGEVEL



ACHTERGEVEL

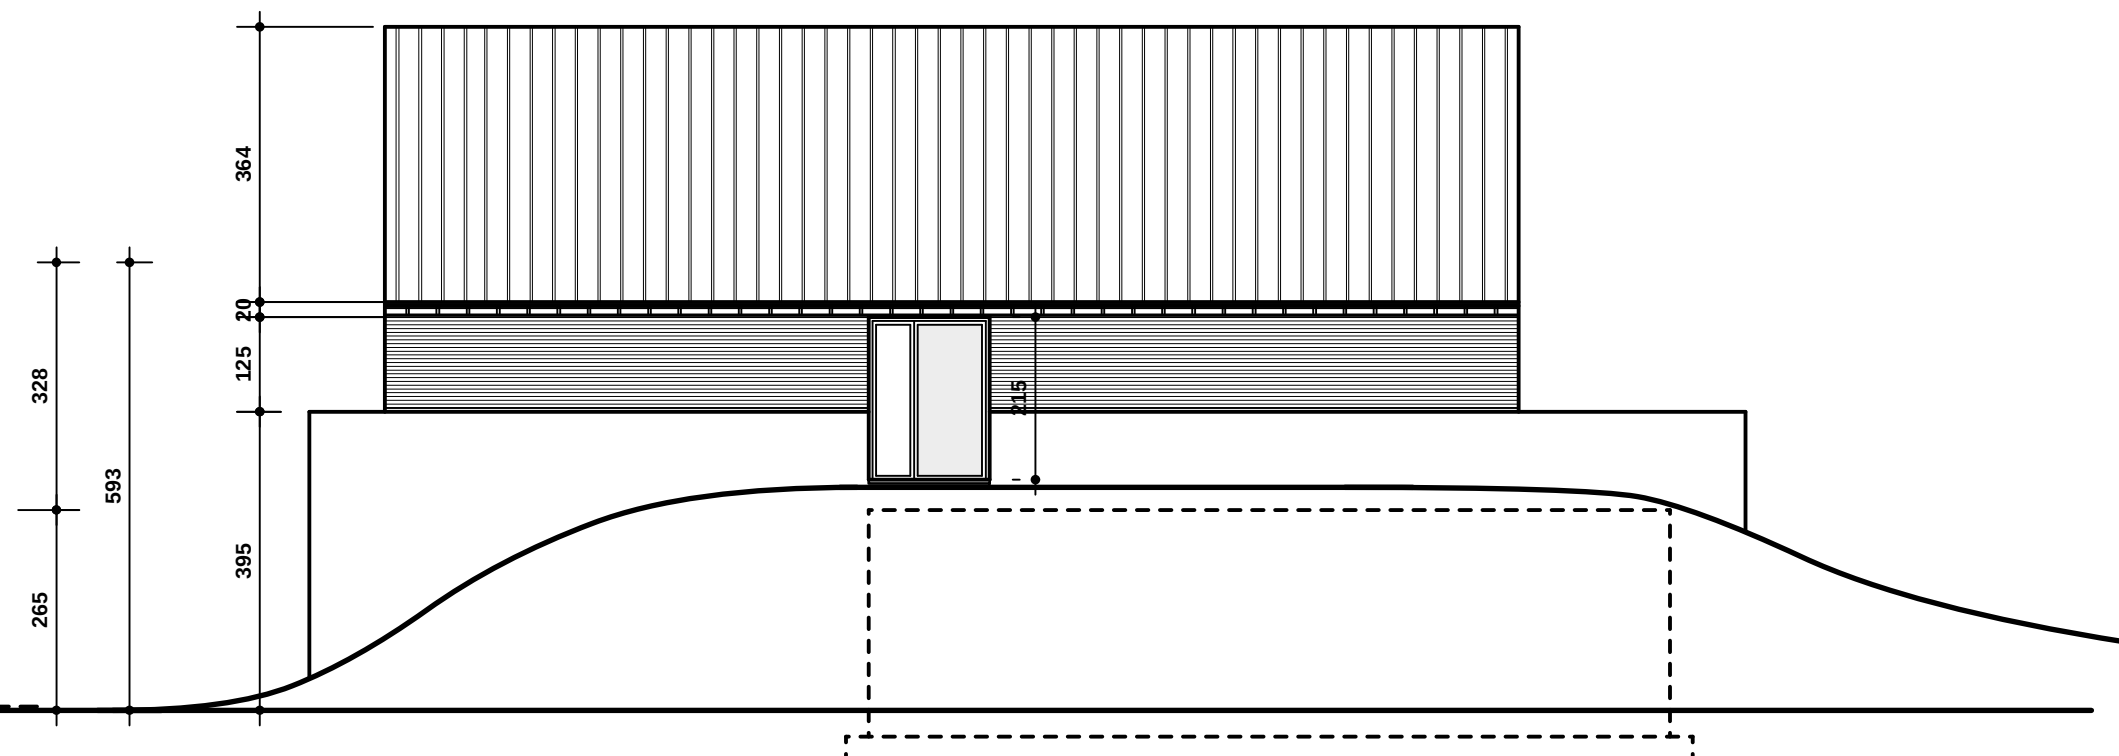


ZIJGEVEL RECHTS

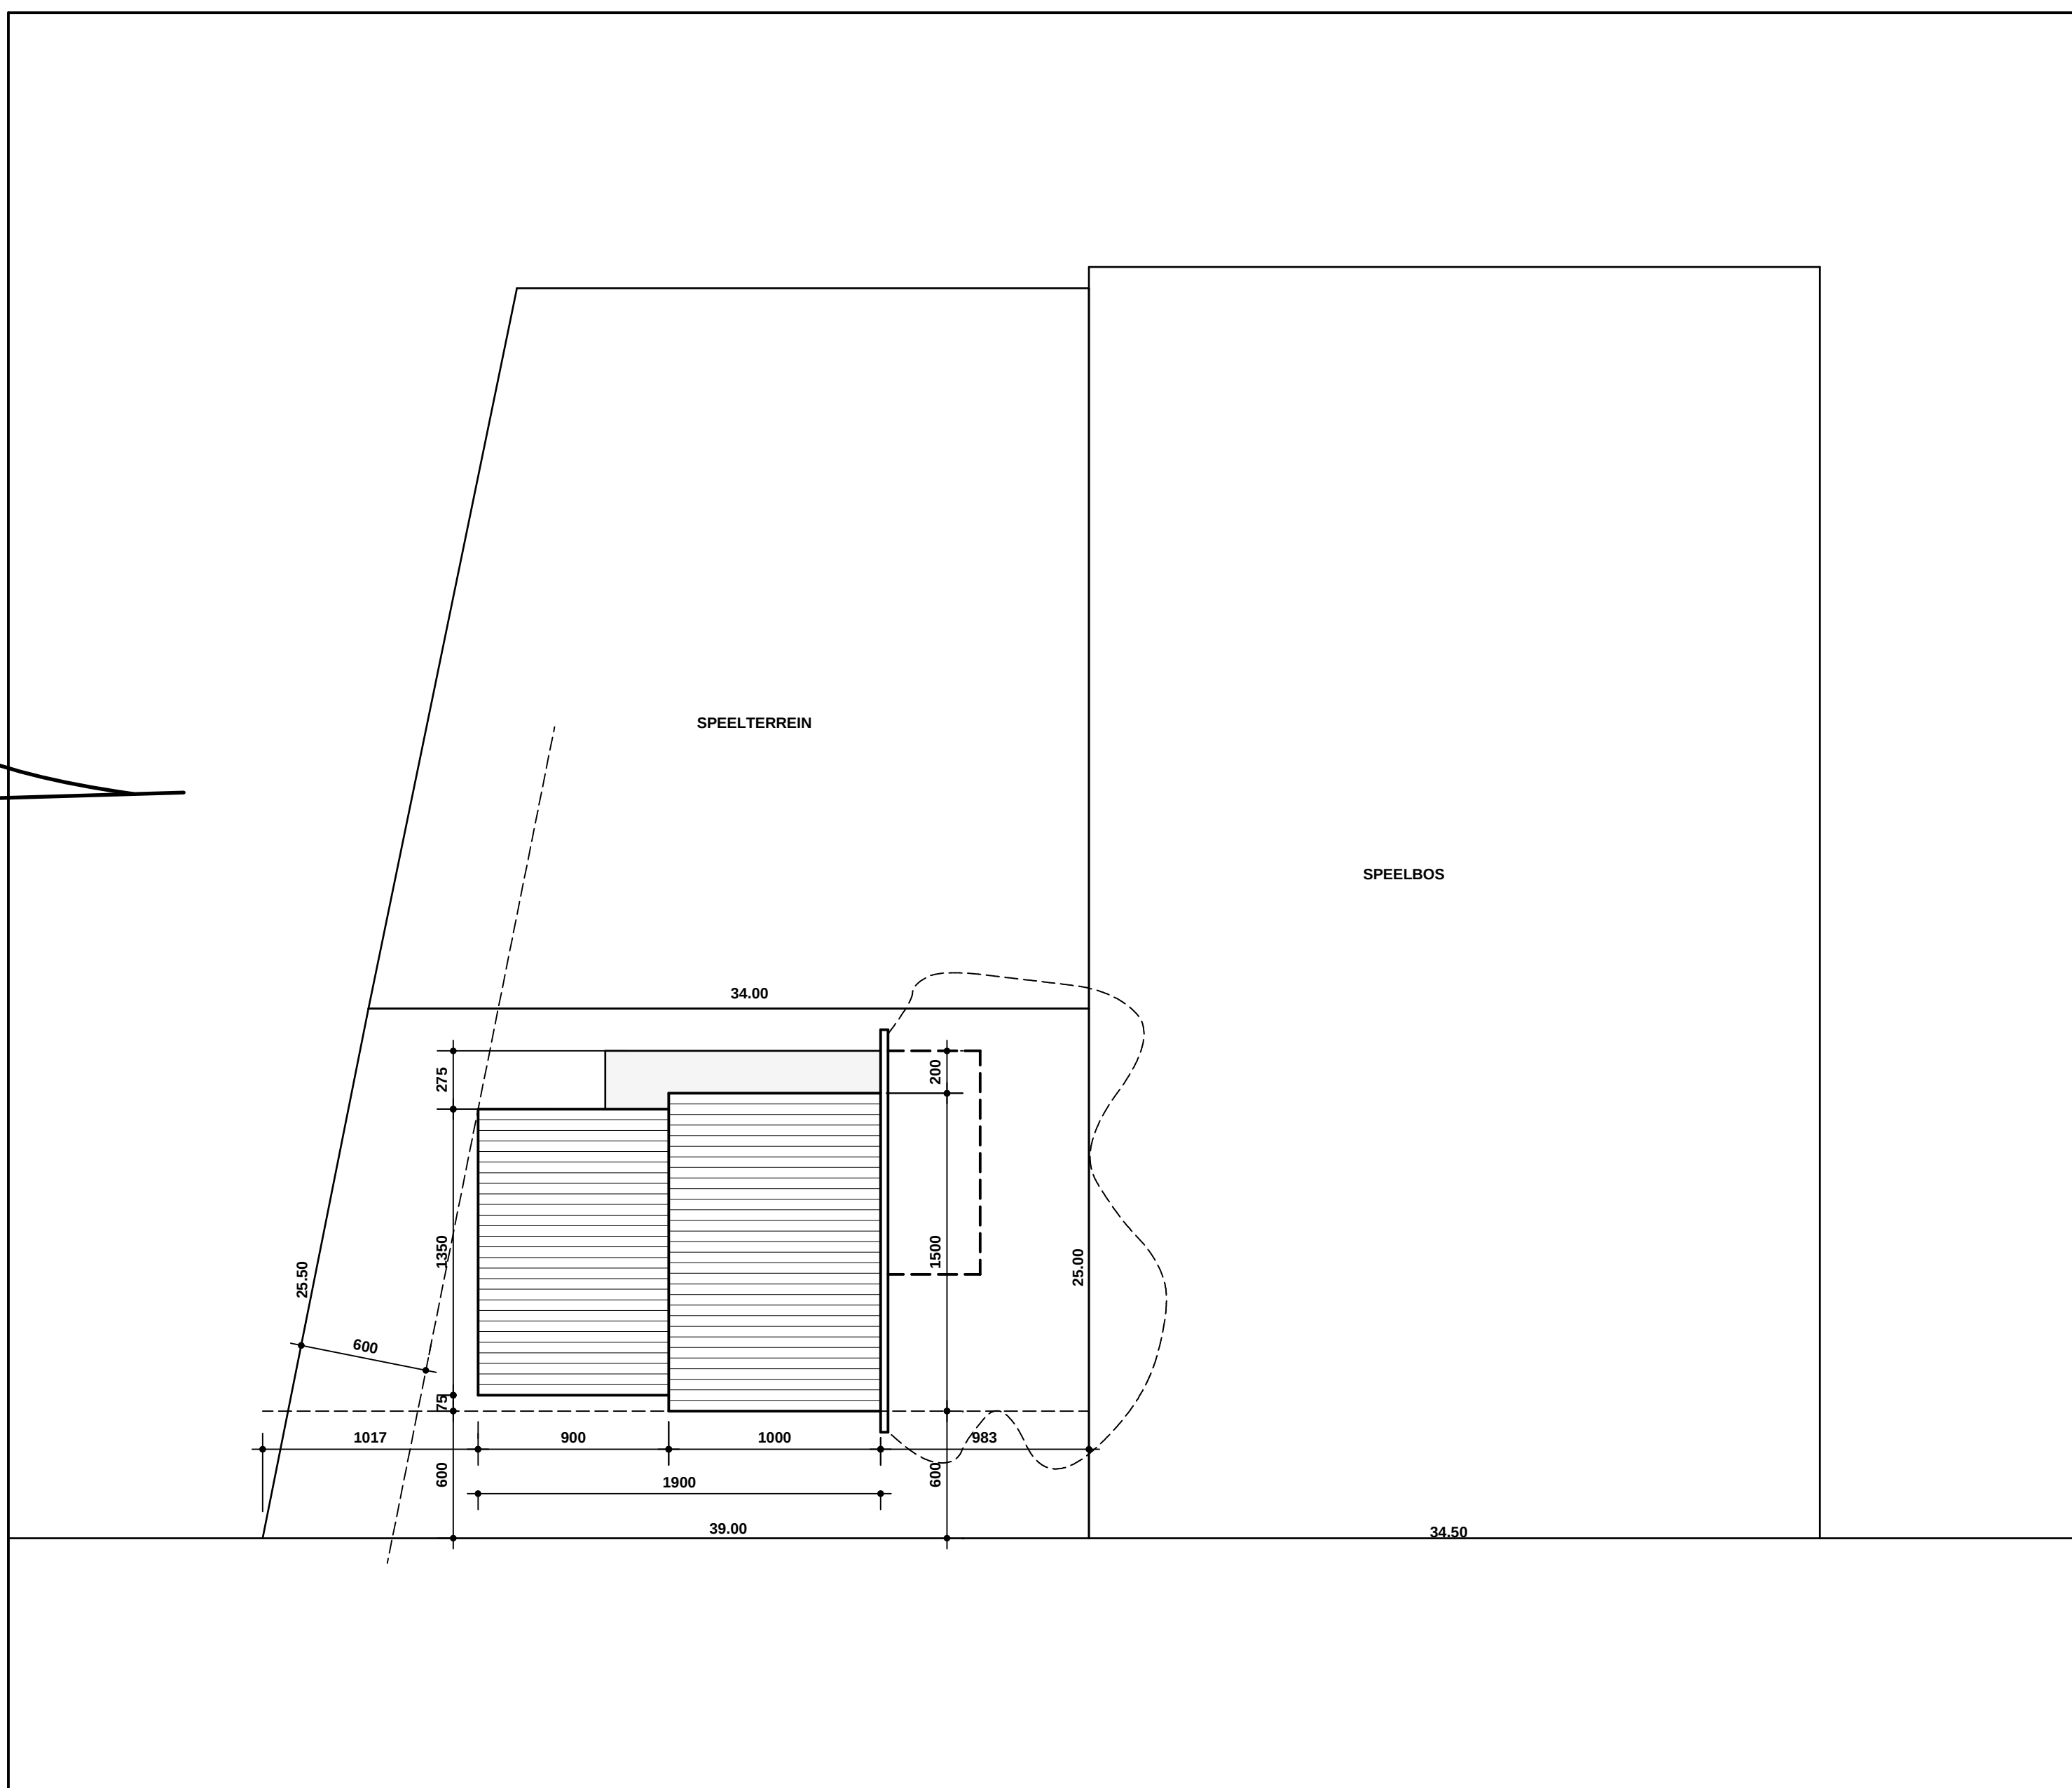

INPLANTINGSPLAN schaal 1 / 250

GEEN ERFOGSTRANSHIËRHEID GEVESTIGD OP HET PERCEEL
GEEN TE SLOPEN BEBOUWING AANWEZIG
GEEN AANWEGENDE BEBOUWING
GEEN GROENVORZIENING OP HET OPENBAAR DOEMEN

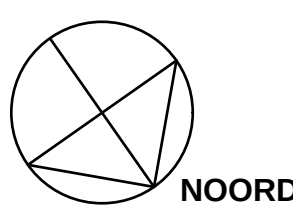

ALLE MATEN DOOR DE AANNEMER TE CONTROLEREN

OPDRACHT

Bouwen van jeugdllokalen

PROVINCIE Antwerpen
GEMEENTE 2580 Putte
LIGGING Heuvel
KADASTRALE SEKTIE 1 ste afdeling, sectie D, nr. ???

ARCHITECT
Architectenbureau Bart De Haes
burgerlijke vennootschap o/v bvba
Hoogstraat 15
2223 Schriek
Tel : 015-23 02 51
Fax : 015-23 02 52

BOUWHEER
VZW Chiro Putte
Verhaeghen Staf
Pisemburgstraat 2
2580 Putte
Tel : 0474-65 25 97

AANNEMER

*Gevelaanzichten
*Grondplannen
*Snieede
*Inplanting

VOORONTWERP 1

SCHAAL : 1 / 50
DATUM : 08-11-2012
PLAN : 362.01

VOORBEHOUDEN

De ontwerp is het geestelijk eigendom van architectenbureau Bart De Haes bvba.
Niets van dit ontwerp mag zonder toestemming van de auteur worden verspreid, uitgevoerd,
gepubliceerd, uitgereikt aan derden, ...zonder zijn uitdrukkelijke schriftelijke toestemming.