
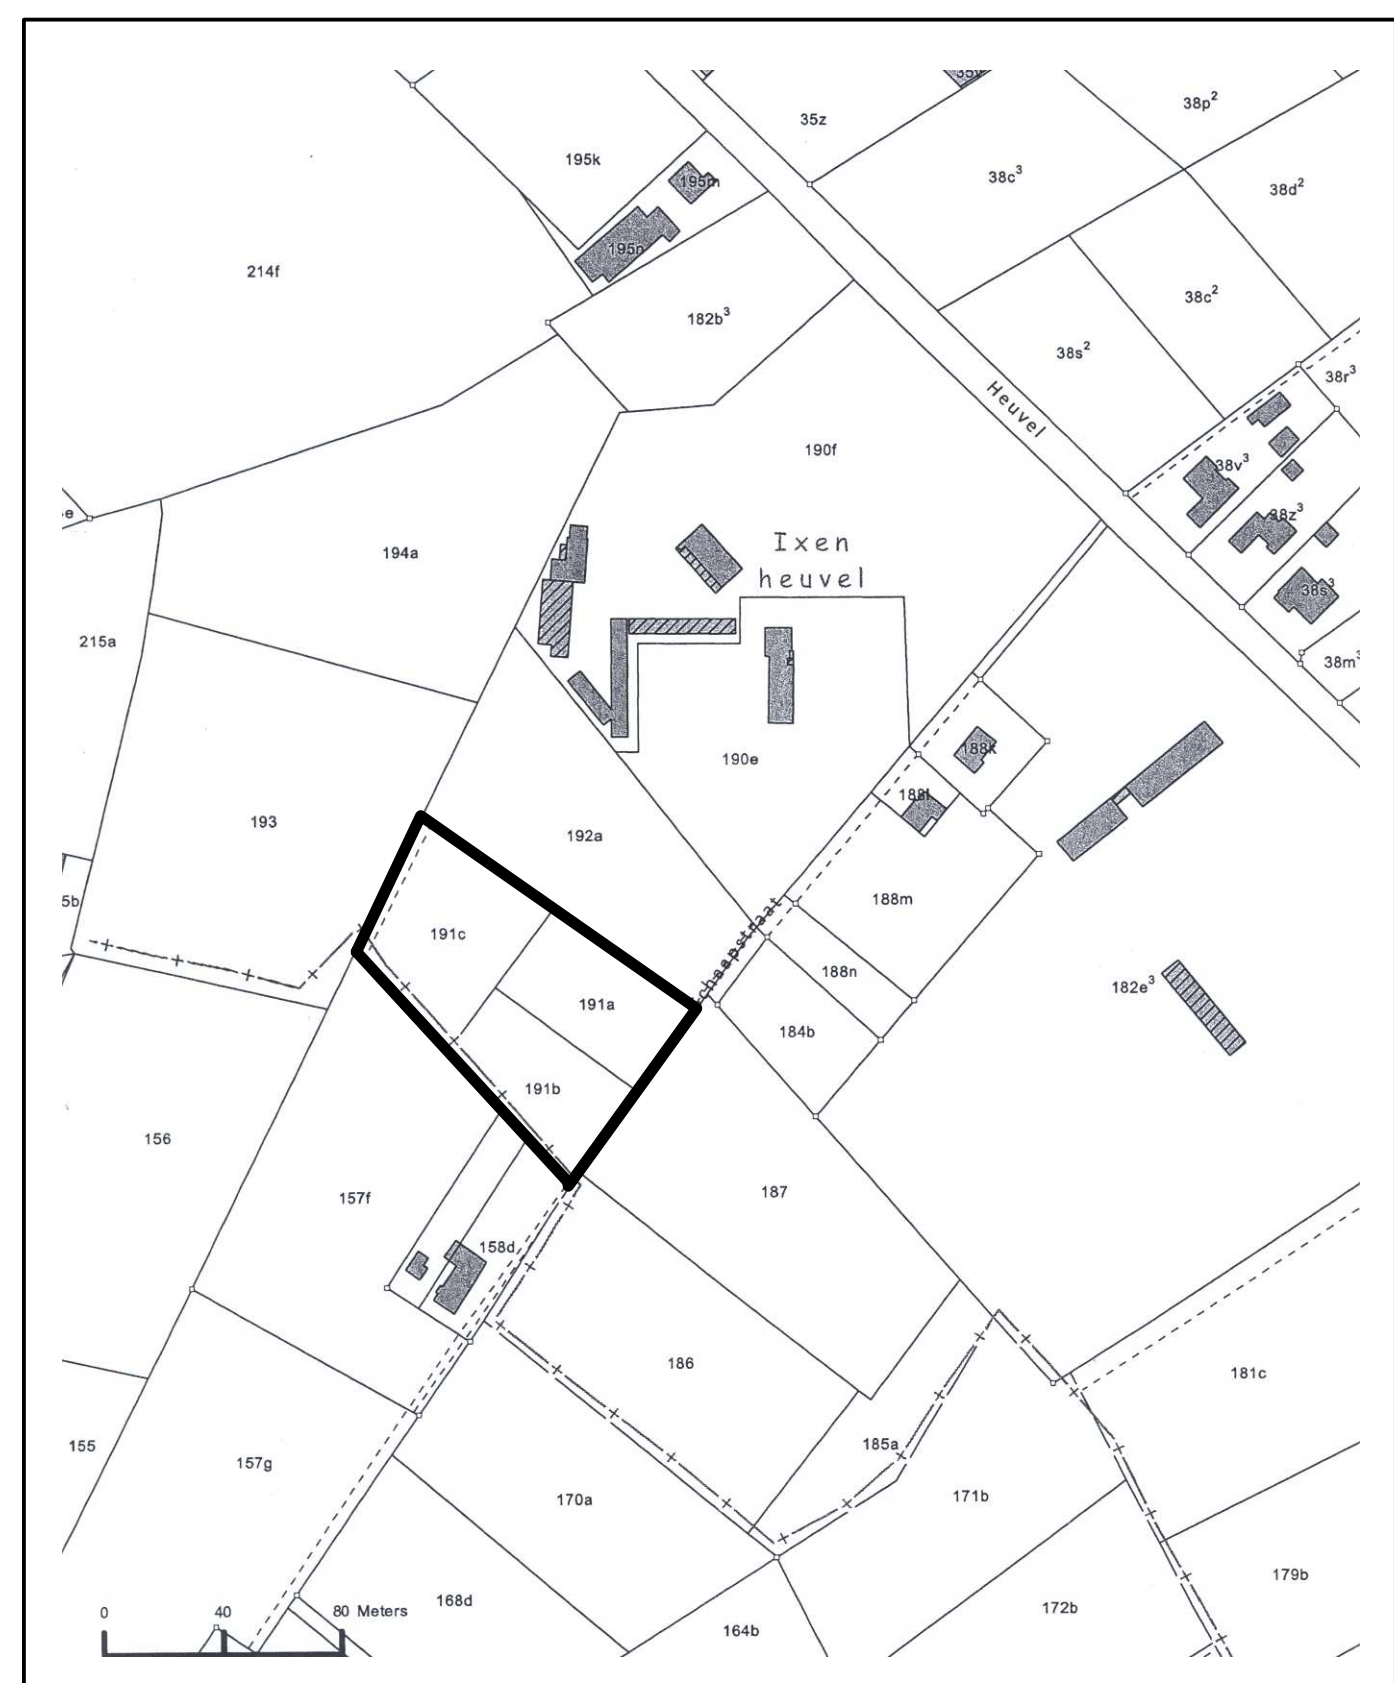
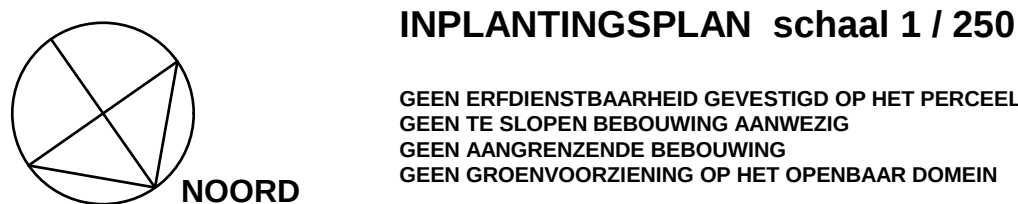


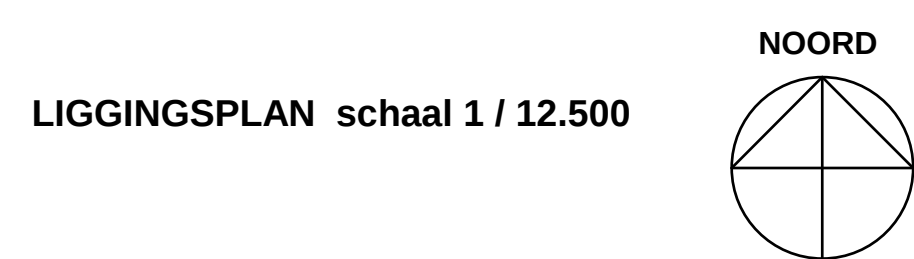

OMGEVINGSPLAN schaal 1 / 2.500

ALLE MATEN DOOR DE AANNEMER TE CONTROLEREN

OPDRACHT

Bouwen van jeugdlokalen

PROVINCIE	Antwerpen
GEMEENTE	2580 Putte
LIGGING	Heuvel
KADASTRALE SEKTIE	1 ste afdeling, sectie D, nr. 191 a, 191 b, 191 c

ARCHITECT
Architectenbureau Bart De Haes
burgerlijke vennootschap o/v bvba
Hoogstraat 15
2223 Schriek
Tel : 015-23 02 51
Fax : 015-23 02 52

BOUWHEER
VZW Jochoo Put
Verhaegen Staf
Pitsenburgstraat 2
2580 Putte
Tel : 0474-65 25 97

AANNEMER

- °Funderings- rioleringsplan
- °Liggingsplan
- °Omgevingsplan
- °Inplanting

VOORONTWERP 5

SCHAAL : 1 / 50
DATUM : 03-06-2013
PLAN : 362.06

VOORBEHOUDEN

Dit ontwerp is het geestelijk eigendom van architectenbureau Bart De Haes bvba.
Niets van dit ontwerp mag zonder toestemming van de auteur worden vernieuwvuldig, uitgevoerd,
gewijzigd, uitgereikt aan derden,...zonder zijn uitdrukkelijke schriftelijke toestemming..