



MATERIAALGEBRUIK JEUGDLOKALEN / KAMPLAATS

GEVELS HOOFDVOLUME IN ROOD-BRUIJN GENUANCEERDE GEVELSTEEN
GEVELS SPEELZAAL IN ROOD-GRUIS GENUANCEERDE GEVELSTEEN
WAND EN BERGING ONDER TALUD IN ZICHTSTOF
BUITENSCHRIJNWERK IN GRISKLEURIG PVC
DOPPELS RAMEN EN DEUREN IN BLAUWE HARDSTEEN
DAKBEDEKING IN GEPROFILEERDE SANDWICHPANELEN : KLEUR GRUIS
PLAT DAK BOVEN BERGING IN BITUMEN, AAN TE LEGGEN ALS GROENDAK
KUNSTSTOF DAKRANDEPROEEL : KLEUR ZWART
REGENWATERAFVOEREN EN GOTEN IN ZINK
STAALEN STRUCTUUR TRIV OVERSTEK EN LUIFEL : KLEUR GRUIS
AFWERKING VAN OVERSTEK EN LUIFEL IN TRESPA : KLEUR GRUIS
VELUX DAKLAMPEN
BALUSTRADE IN GEGALVANISEERD STAAL

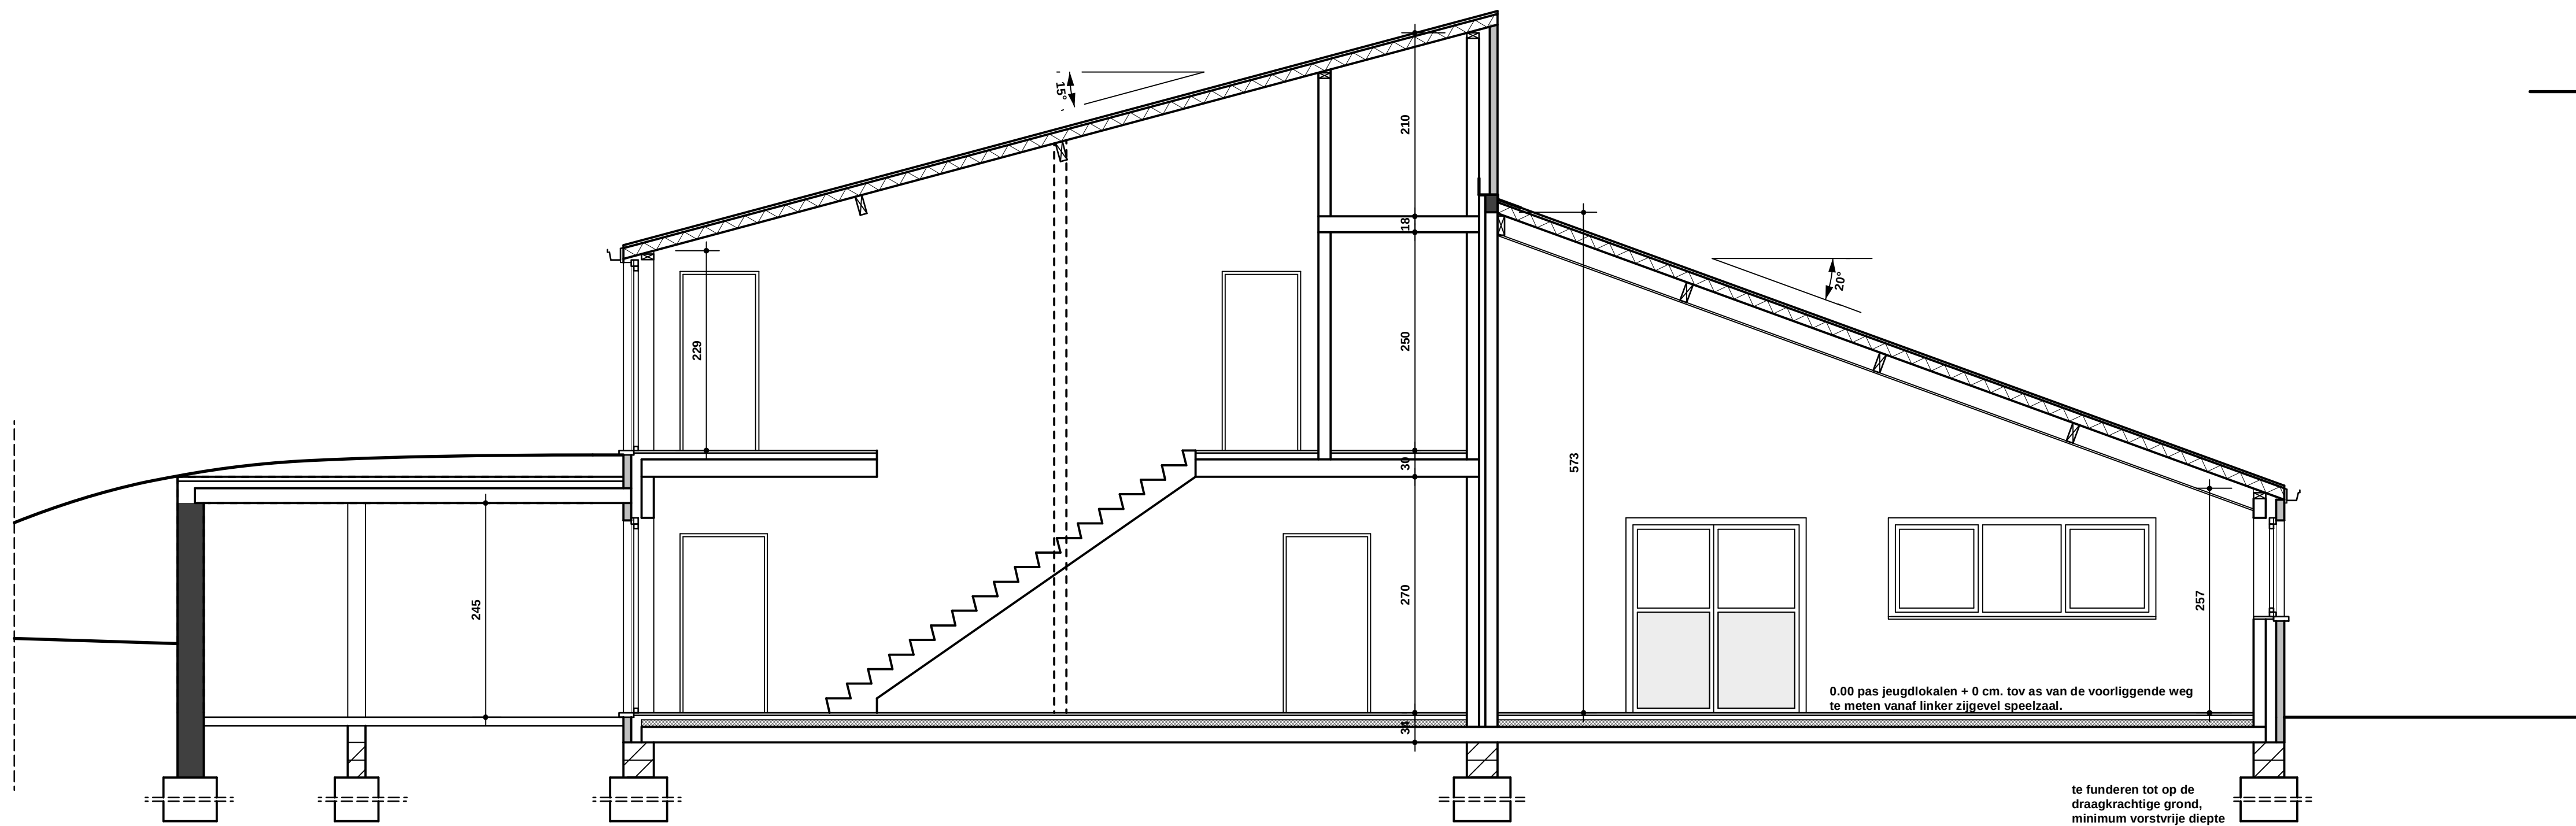


SNEDE AA

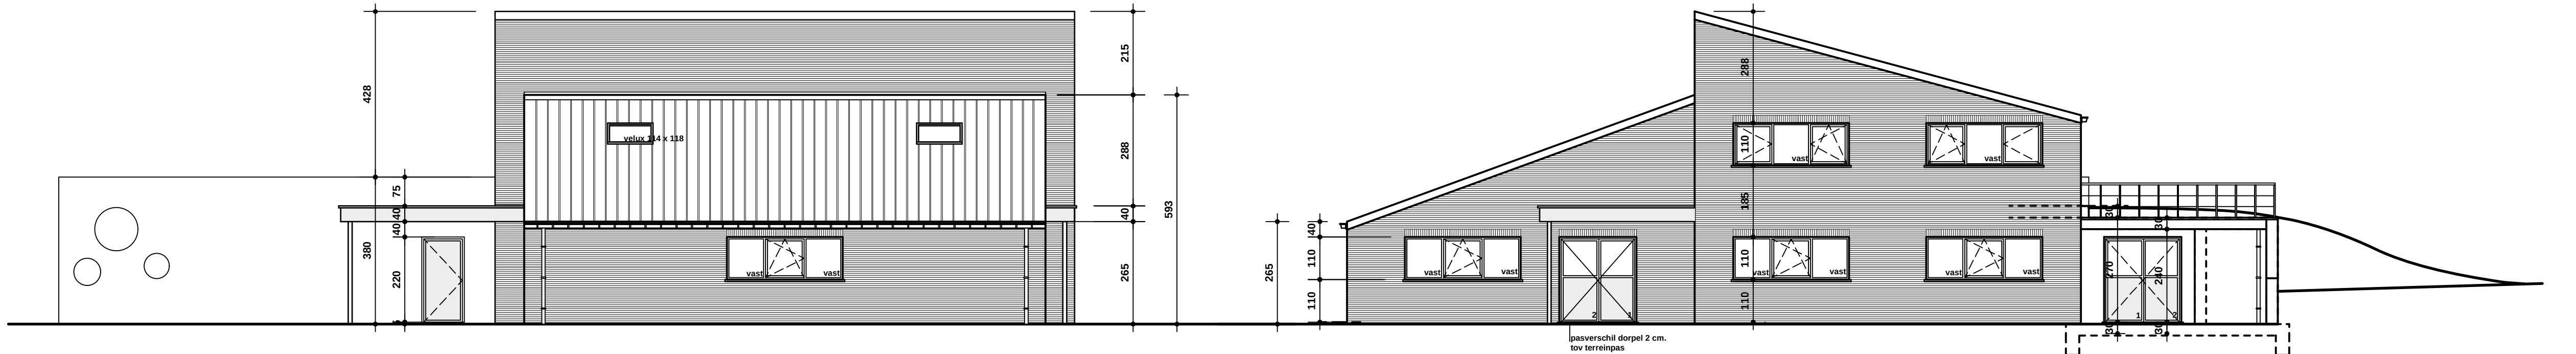

ZIJGEVEL LINKS schaal 1 / 100



VOORGEVEL schaal 1 / 100

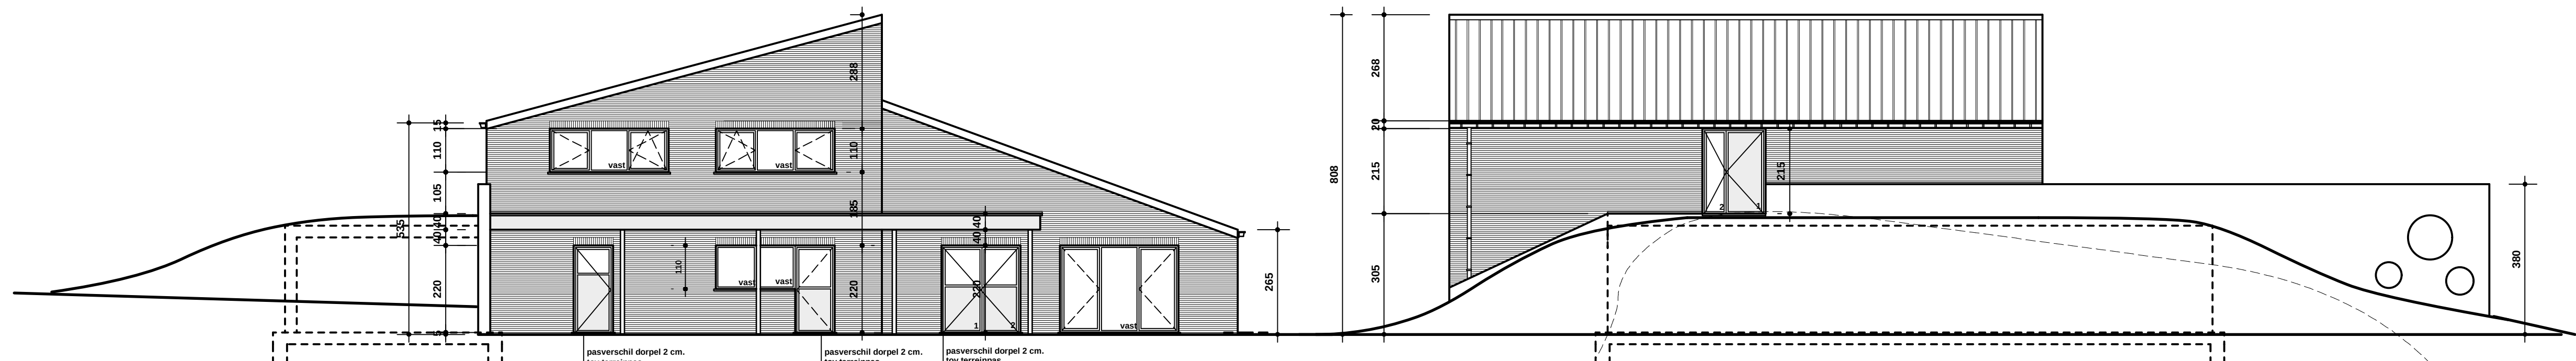


ACHTERGEVEL schaal 1 / 100

ZIJGEVEL RECHTS schaal 1 / 100

LEGENDE MATERIALEN

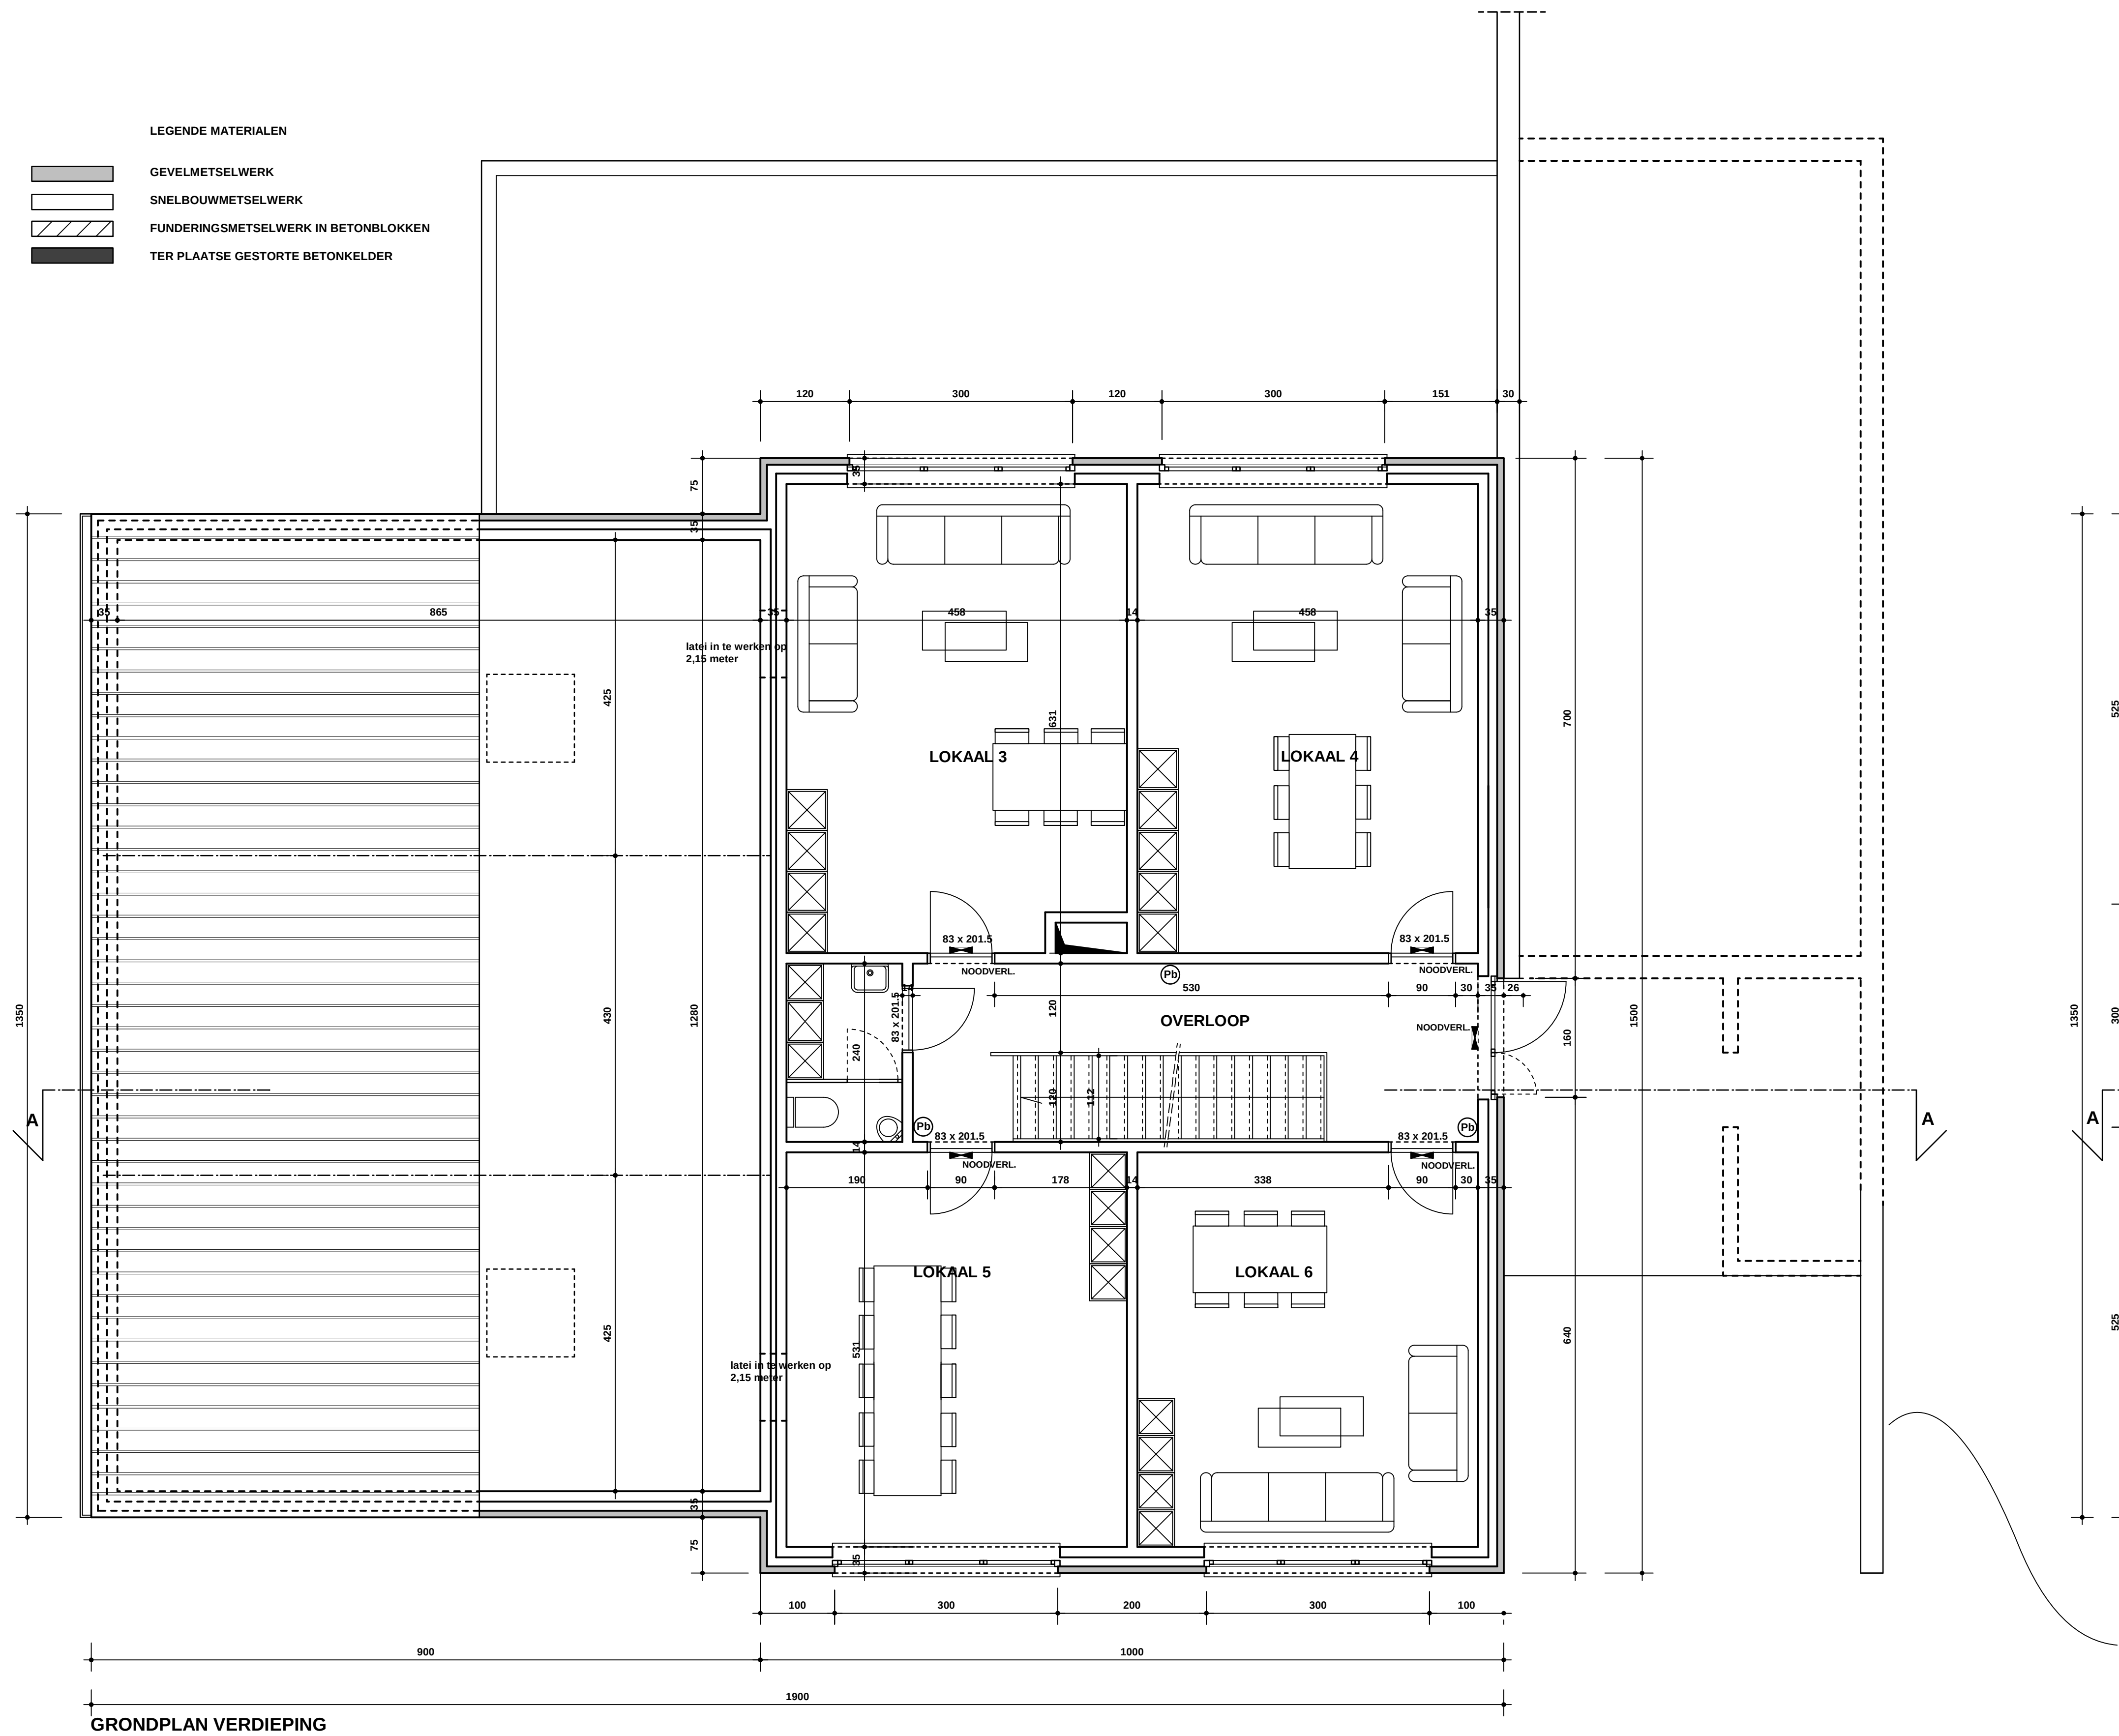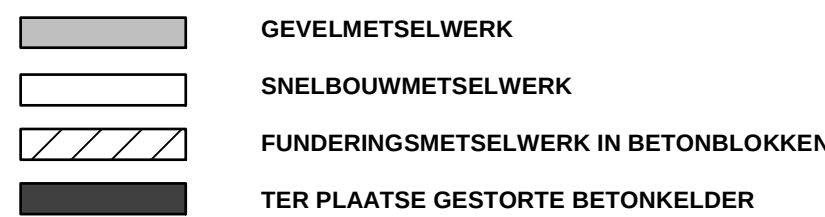

GRONDPLAN VERDIEPING

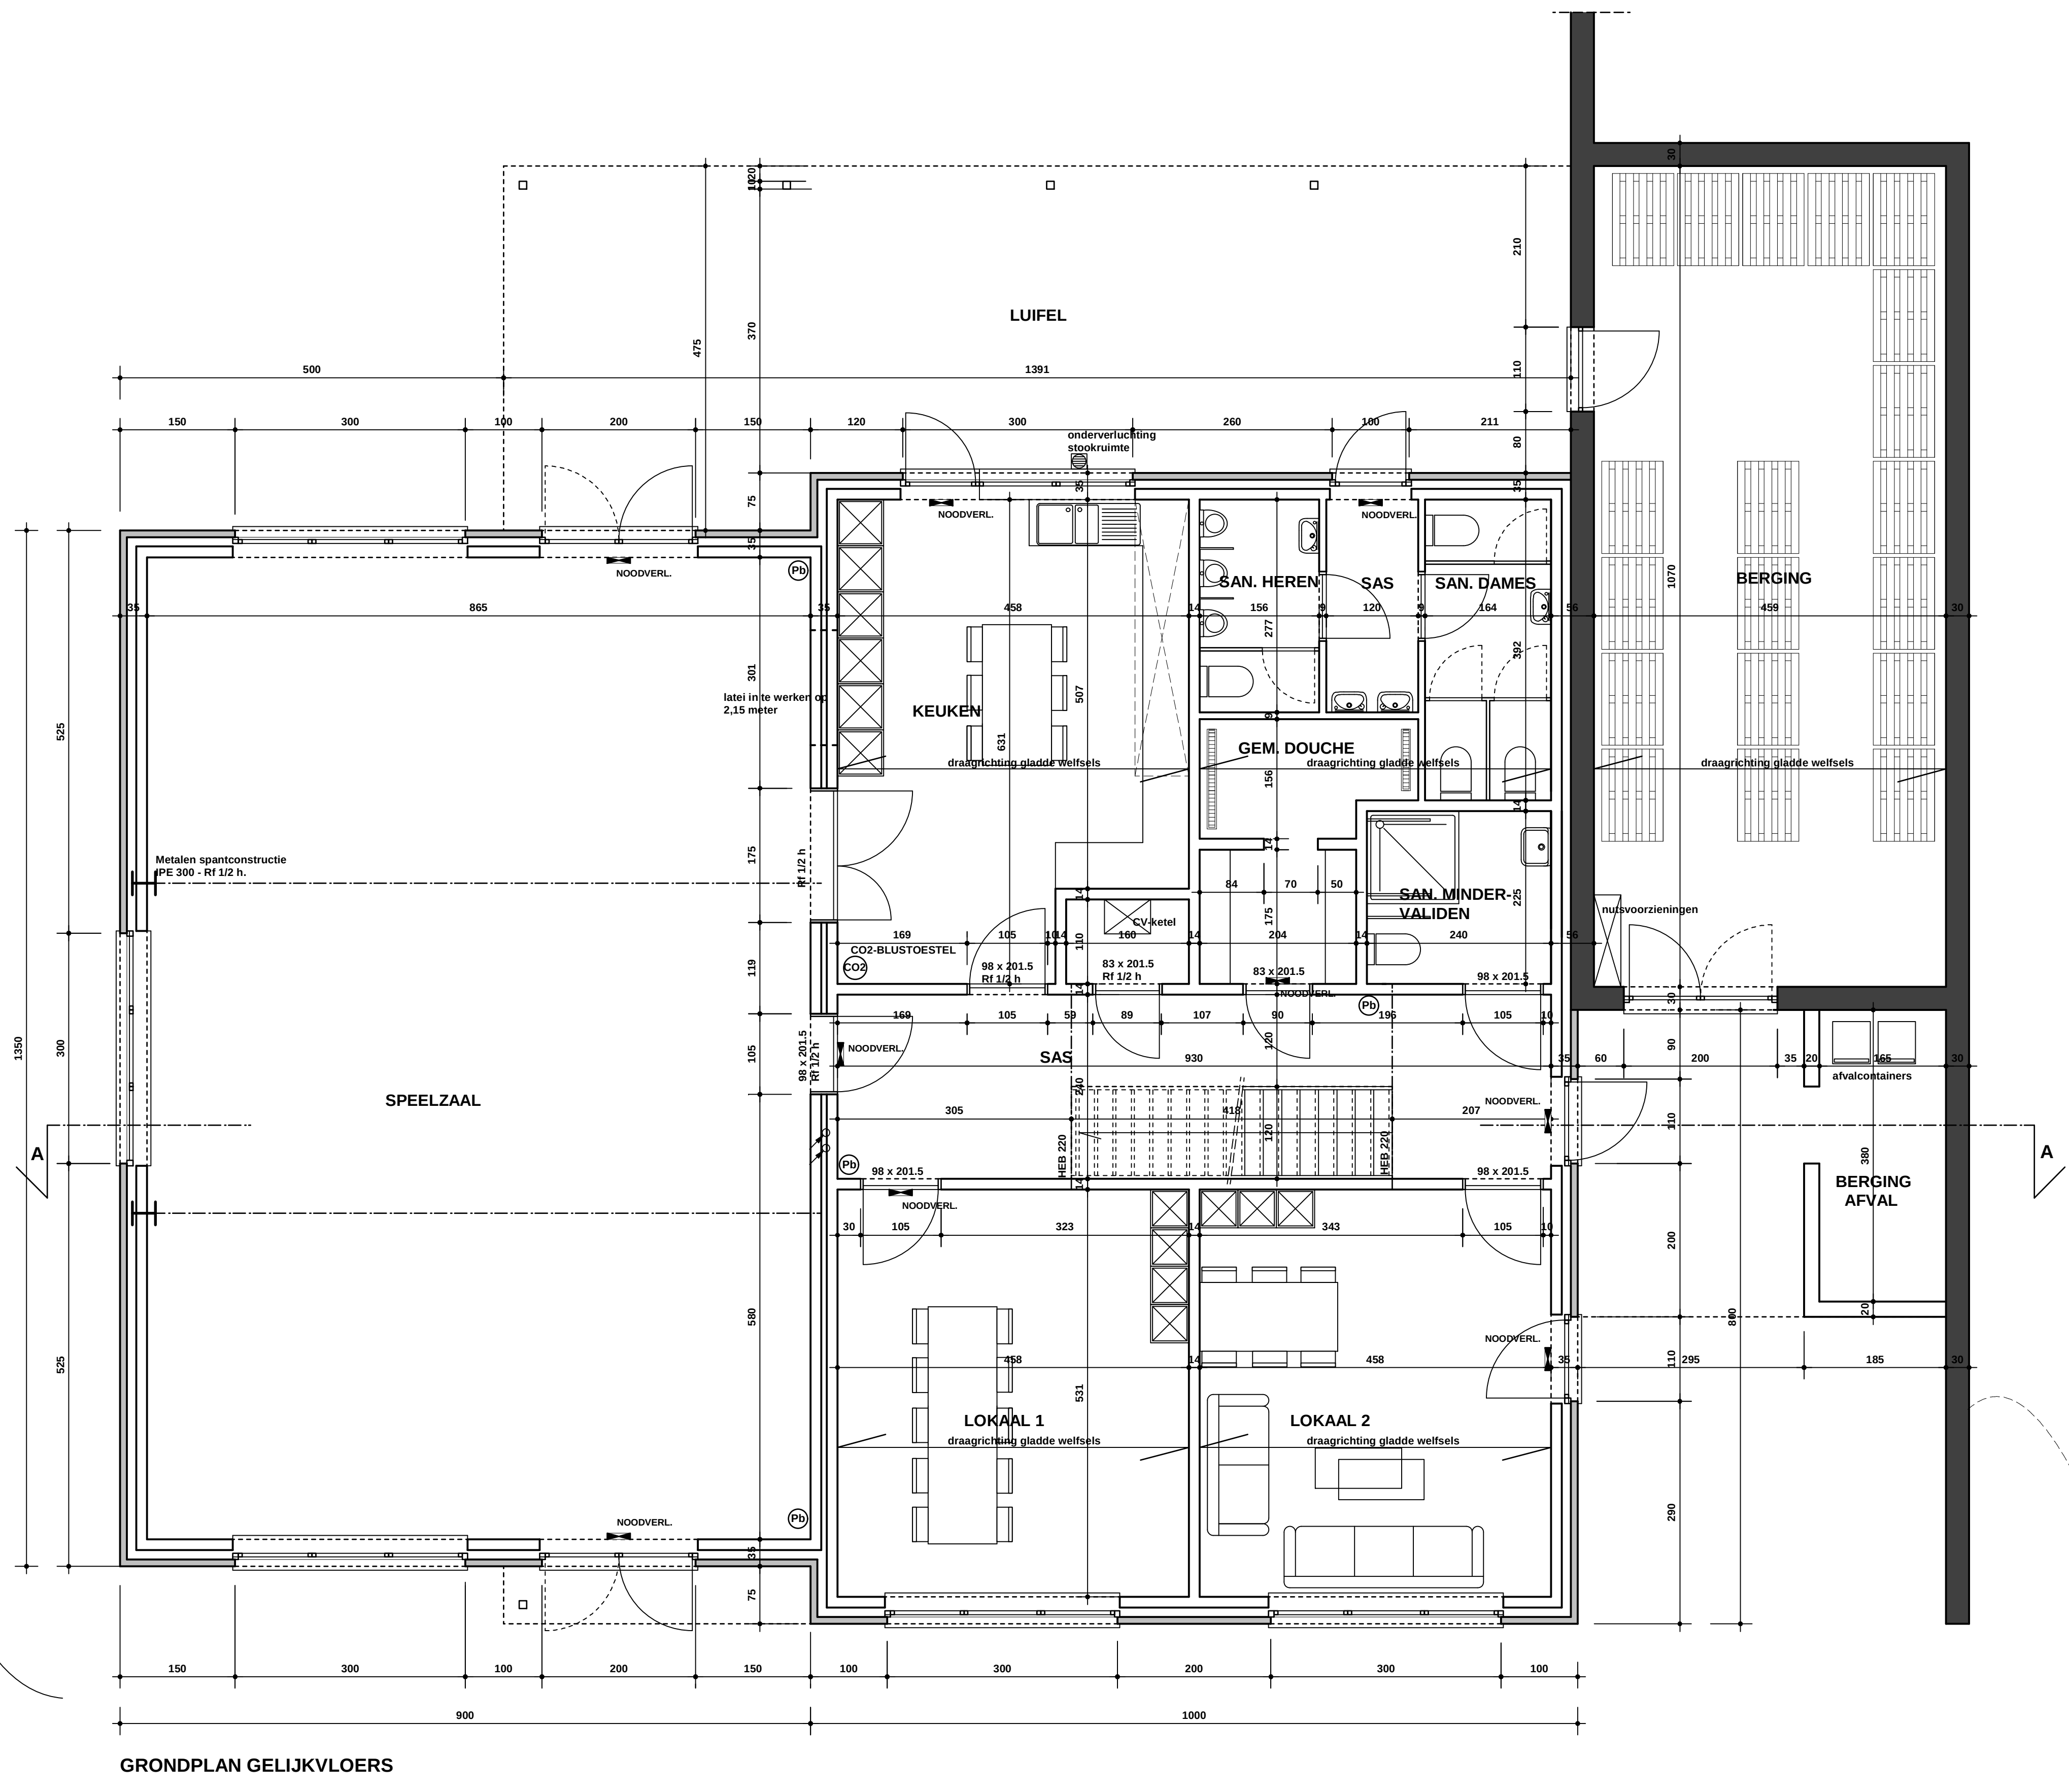

GRONDPLAN GELIJKVLOERS

ALLE MATEN DOOR DE AANNEMER TE CONTROLLEREN

OPDRACHT

Bouwen van jeugdlokale en kamplaats

PROVINCIE Antwerpen
GEMEENTE 2580 Putte
LIGGING Schaastraat
KADASTRALE SEKTIE 1 ste afdeling, sectie D/ nr. 191 a, 191 b, 191 c

ARCHITECT

Architectenbureau Bart De Haes
burgelijke vereniging van bna
Hoogstraat 15
2223 Schnek
Tel : 015-23 02 51
Fax : 015-23 02 52

BOUWHEER

Jochoo Put VZW
Hendricka Dierckx-Verhaeghen St.
Leemstraat 16
2580 Putte
Tel : 0474-65 25 97

AANNEMER

*Gevelaanzichten
*Grondplannen
*Stede

BOUWAANVRAAG

SCHAAL : 1 / 50, 1 / 100

DATUM : 31-07-2013

PLAN : 362.07

VOORBEHOUDEN

Dit ontwerp is het geestelijk eigendom van architectenbureau Bart De Haes bvba.
Niets van dit ontwerp mag zonder toestemming van de auteur worden verspreid, uitgevoerd,
gewijzigd, uitgereikt aan derden, ...zonder zijn uitdrukkelijke schriftelijke toestemming...