



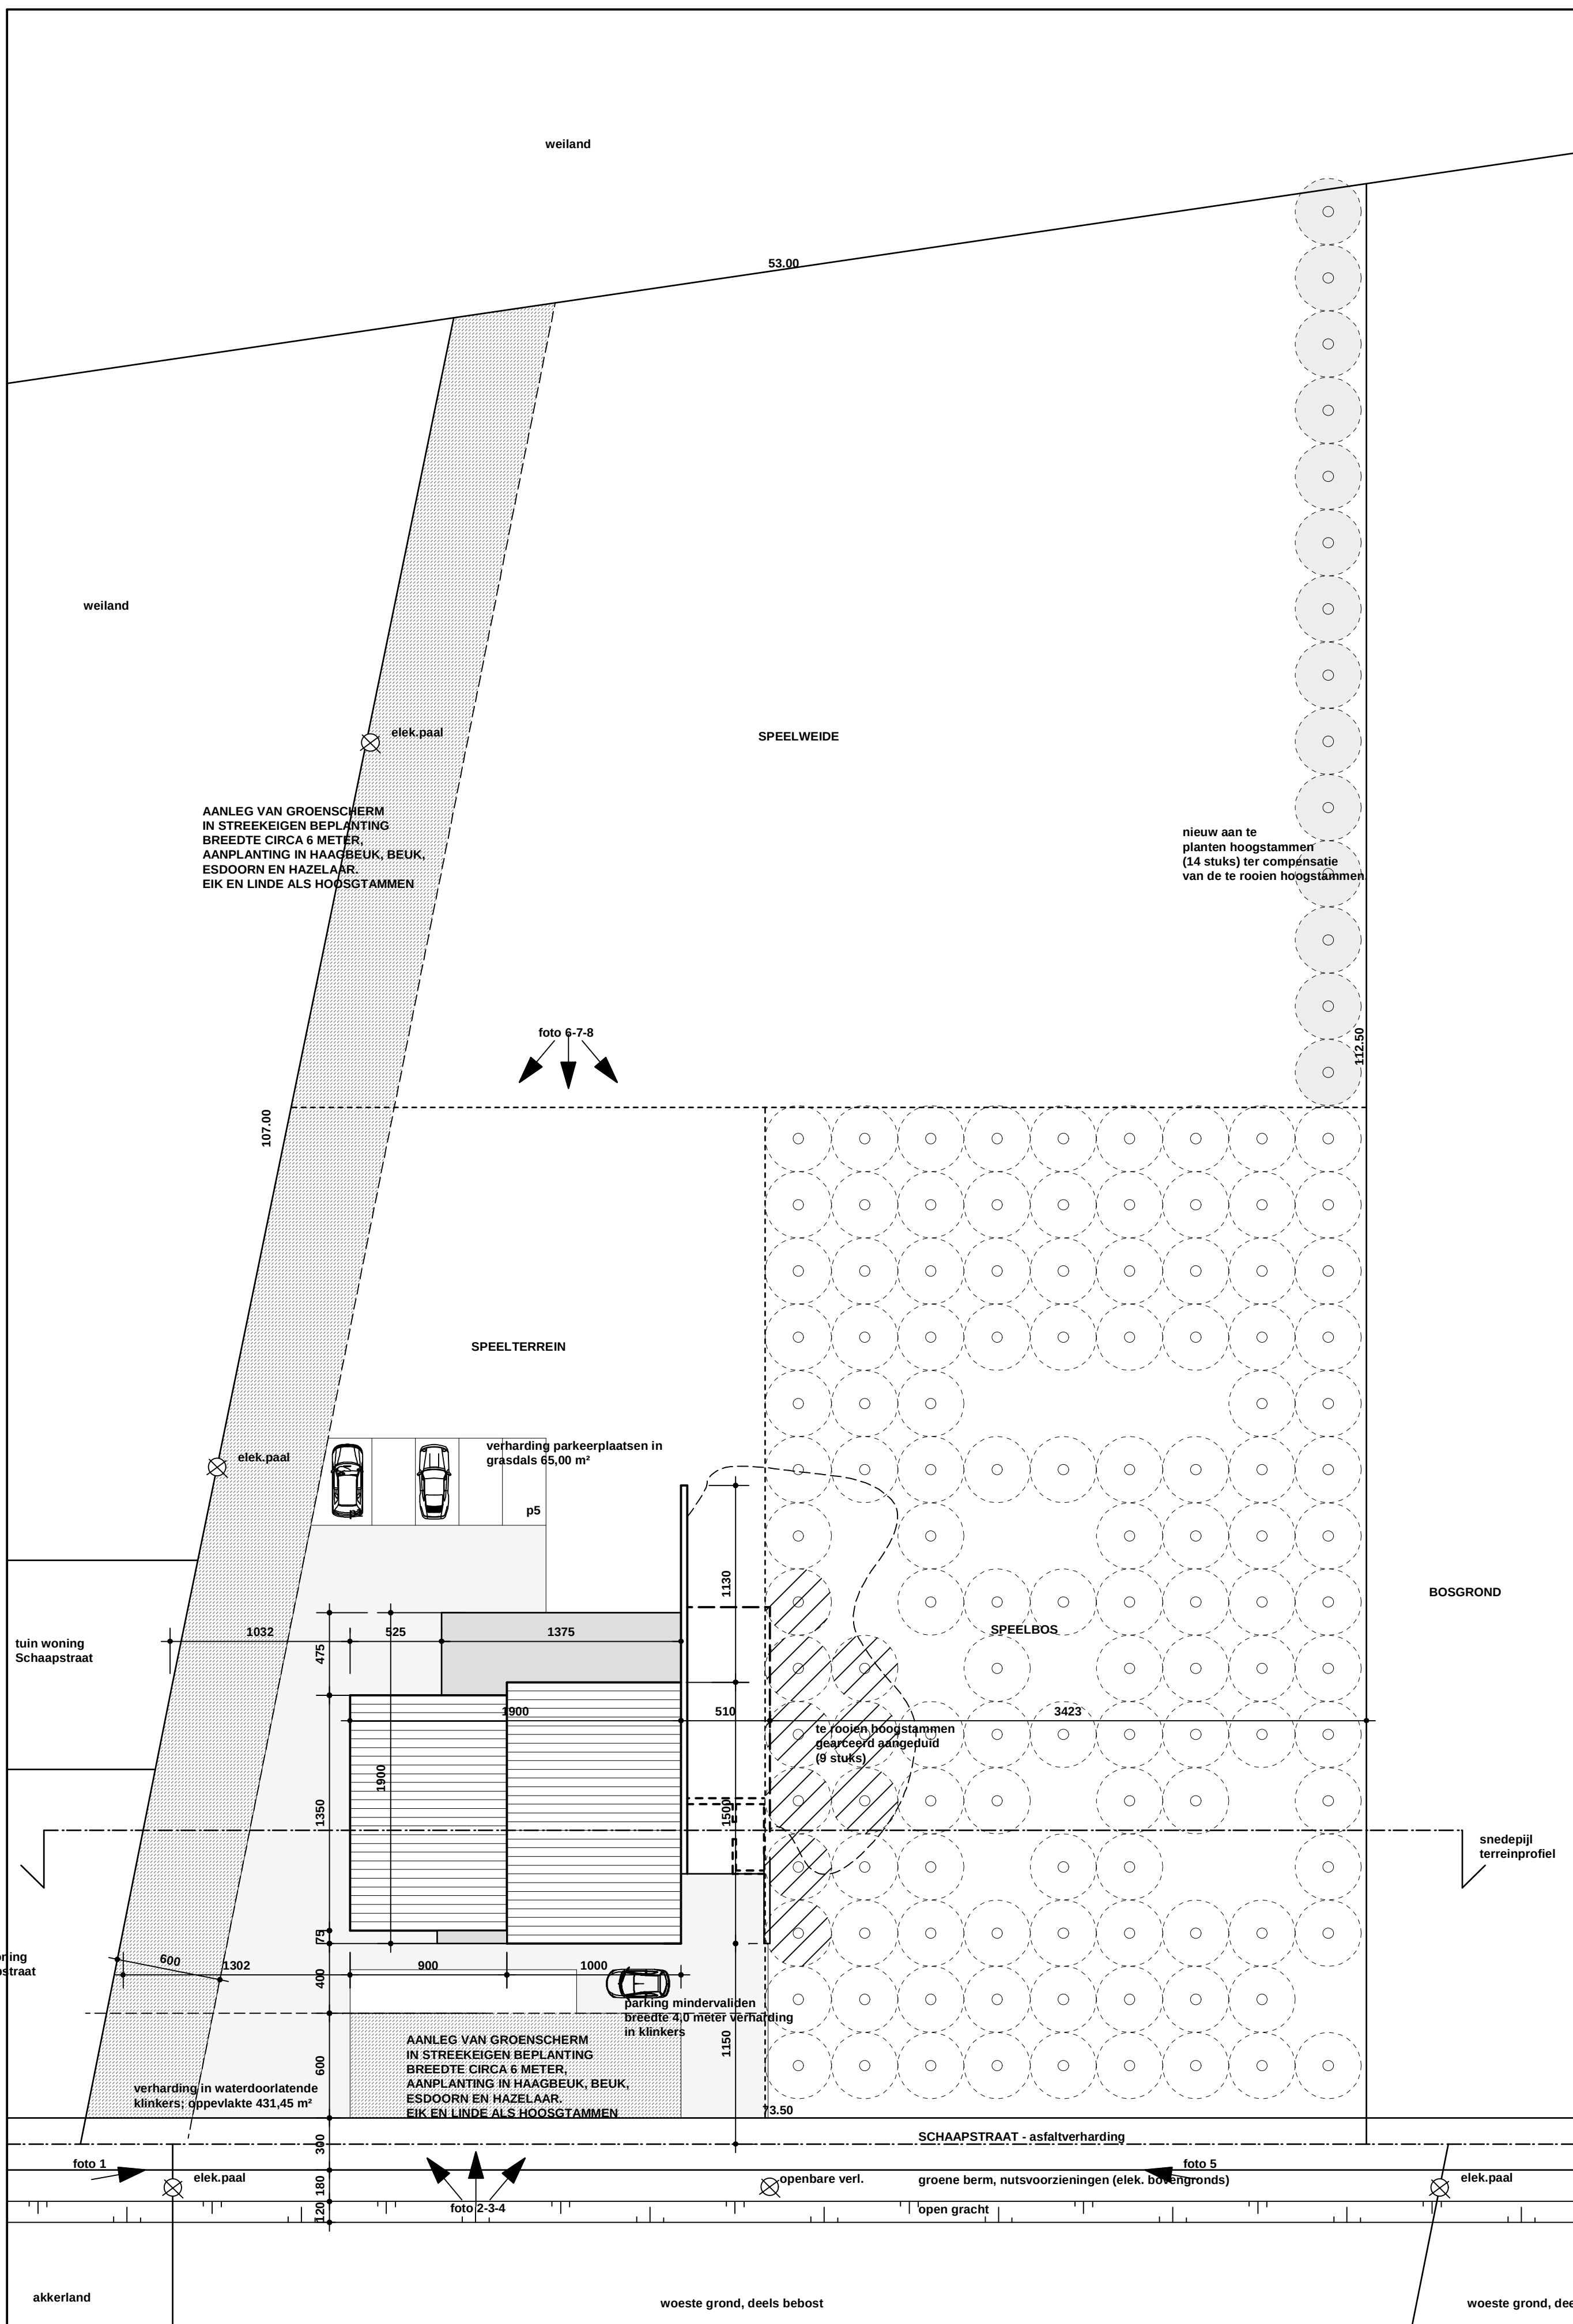


INPLANTINGSPLAN schaal 1 / 250

GEEN OPRIDENBAARHEID GEVESTIGD OP HET PERCEEL.
GEEN TE SLOPEN BESCHOUWING AANWEZIG.
GEEN AANGEREZENDE BEBOUWING.
GEEN GROENVORZIENING OP HET OPENBAAR DOMEIN.
AANGEREZENDE TE RIJEN DOMINANTIAAL AANGEREZENDE OP HET INPLANTINGSPLAN (GEARBEID AANGEREZENDE).
ALLE PERCEELSMATEN ZIJN BEHANGEND.

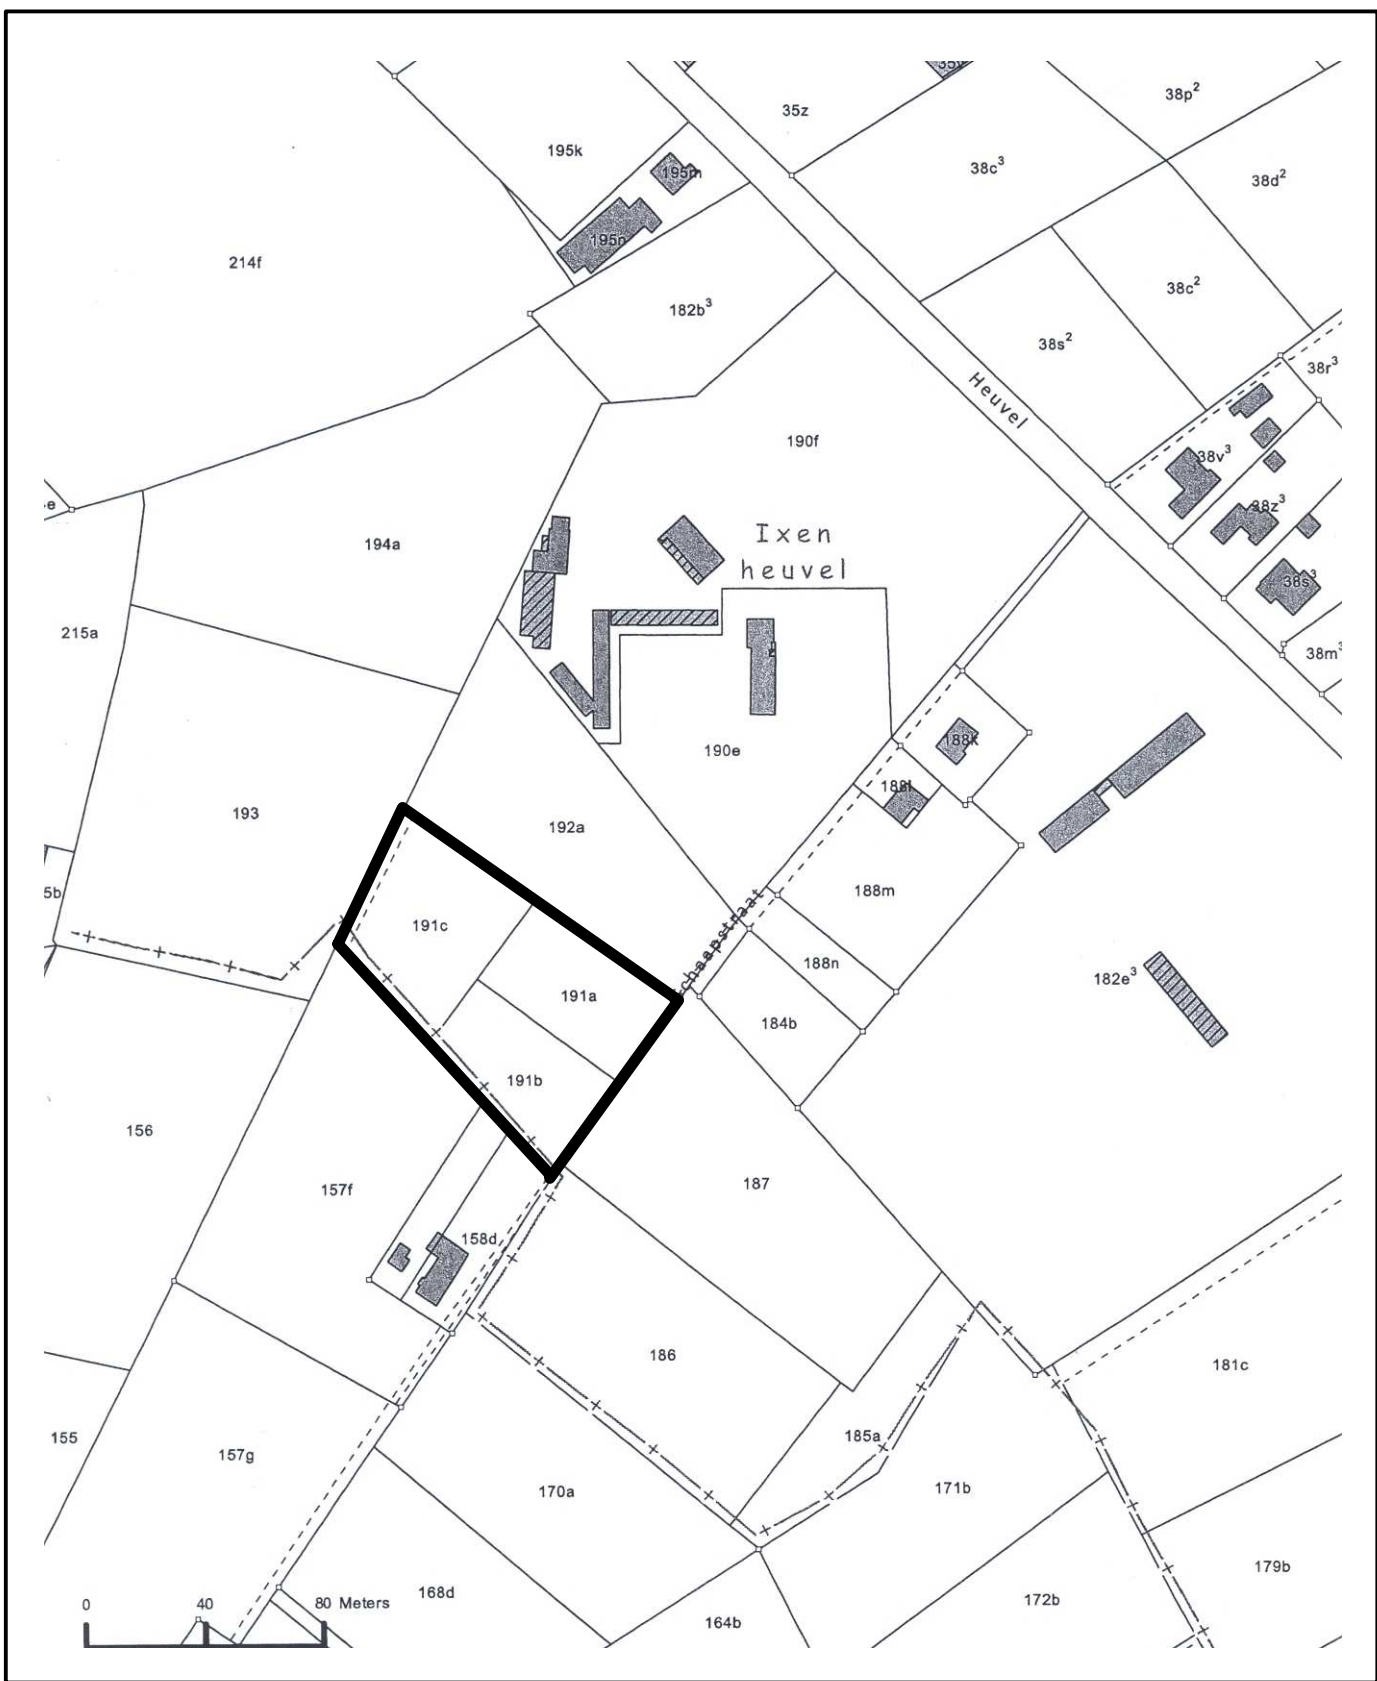


OMGEVINGSPLAN schaal 1 / 2.500

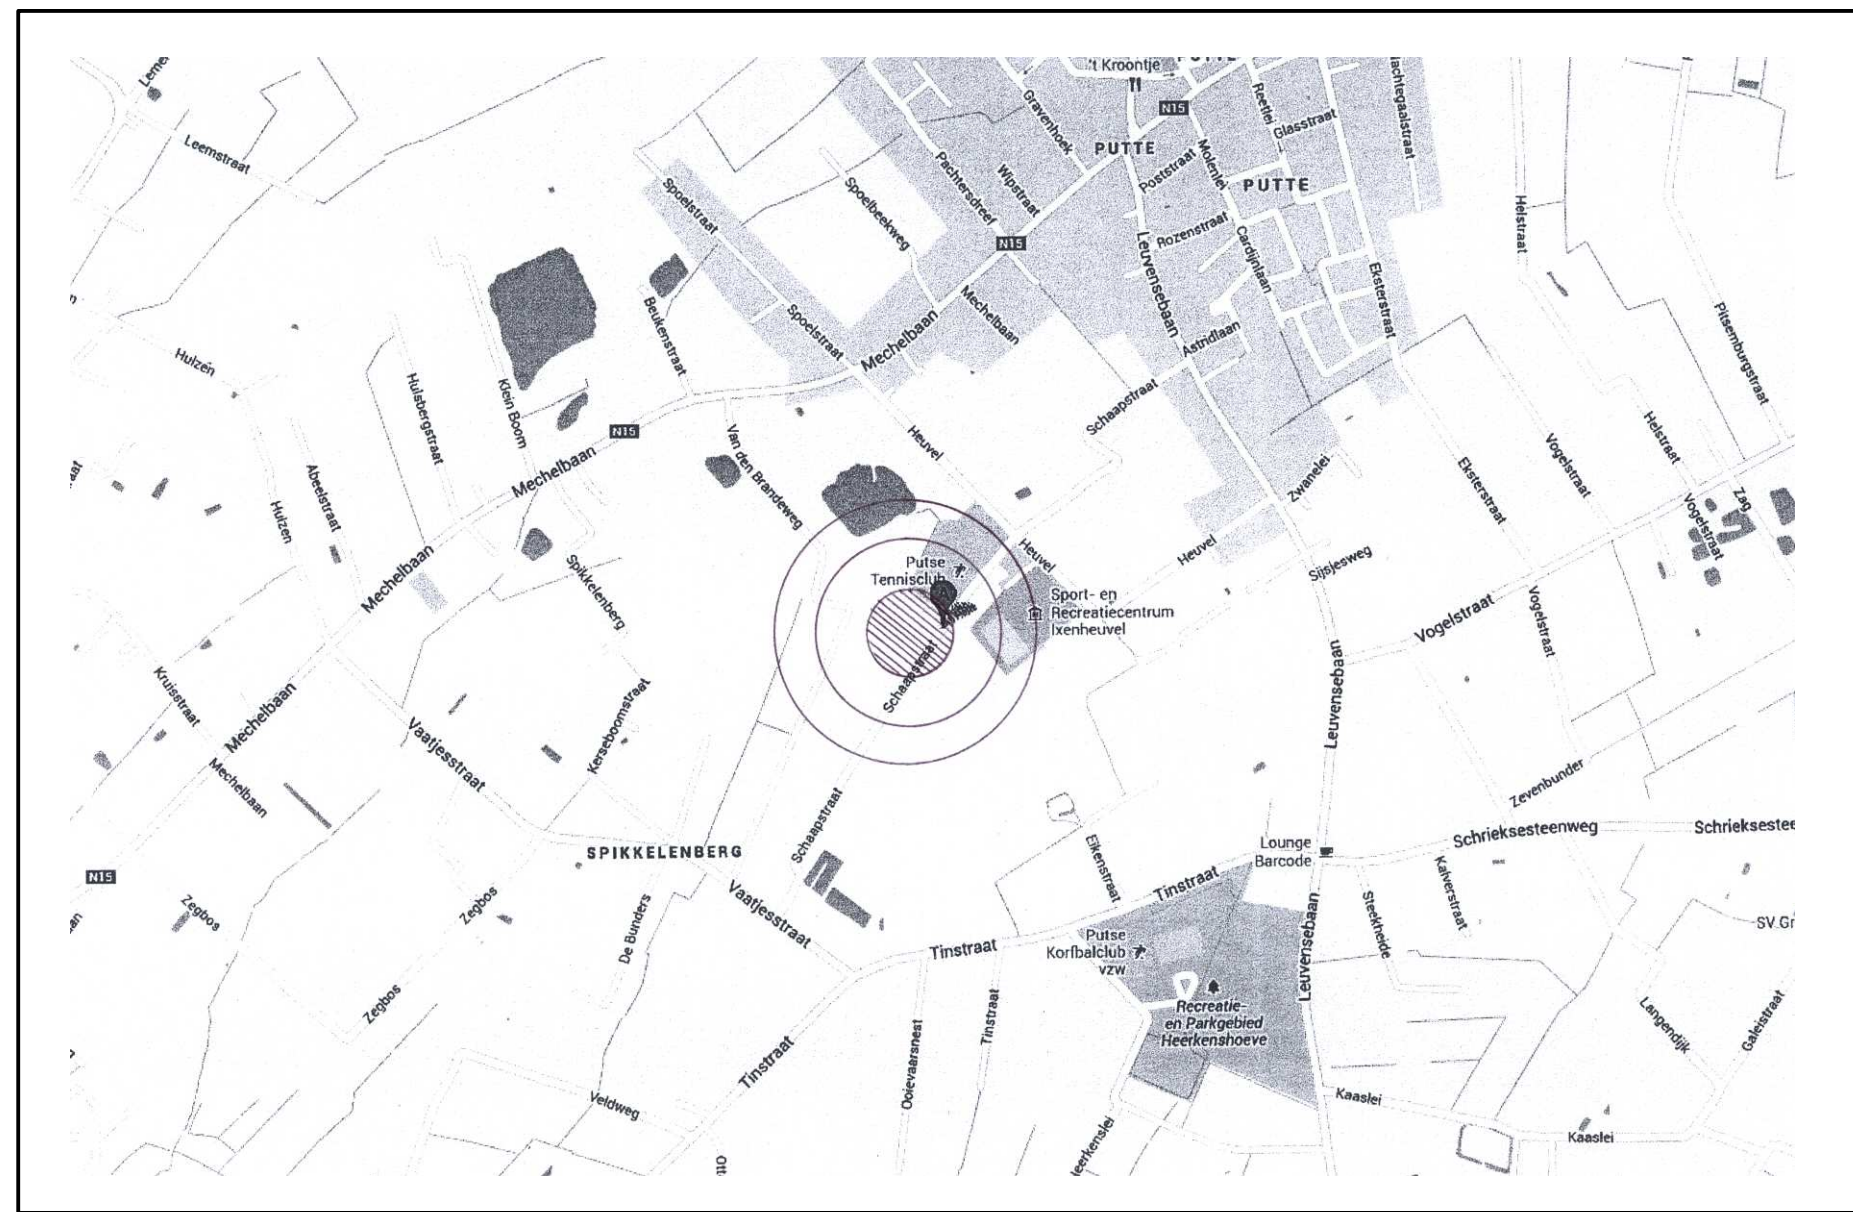

LIGGINGSPLAN schaal 1 / 12.500

LEGENDE MATERIALEN

- GEVELMETSSELWERK
- SNELBOUWMETSSELWERK
- FUNDERINGSMETSSELWERK IN BETONBLOKKEN
- TER PLAATSE GESTORTE BETONKELDER

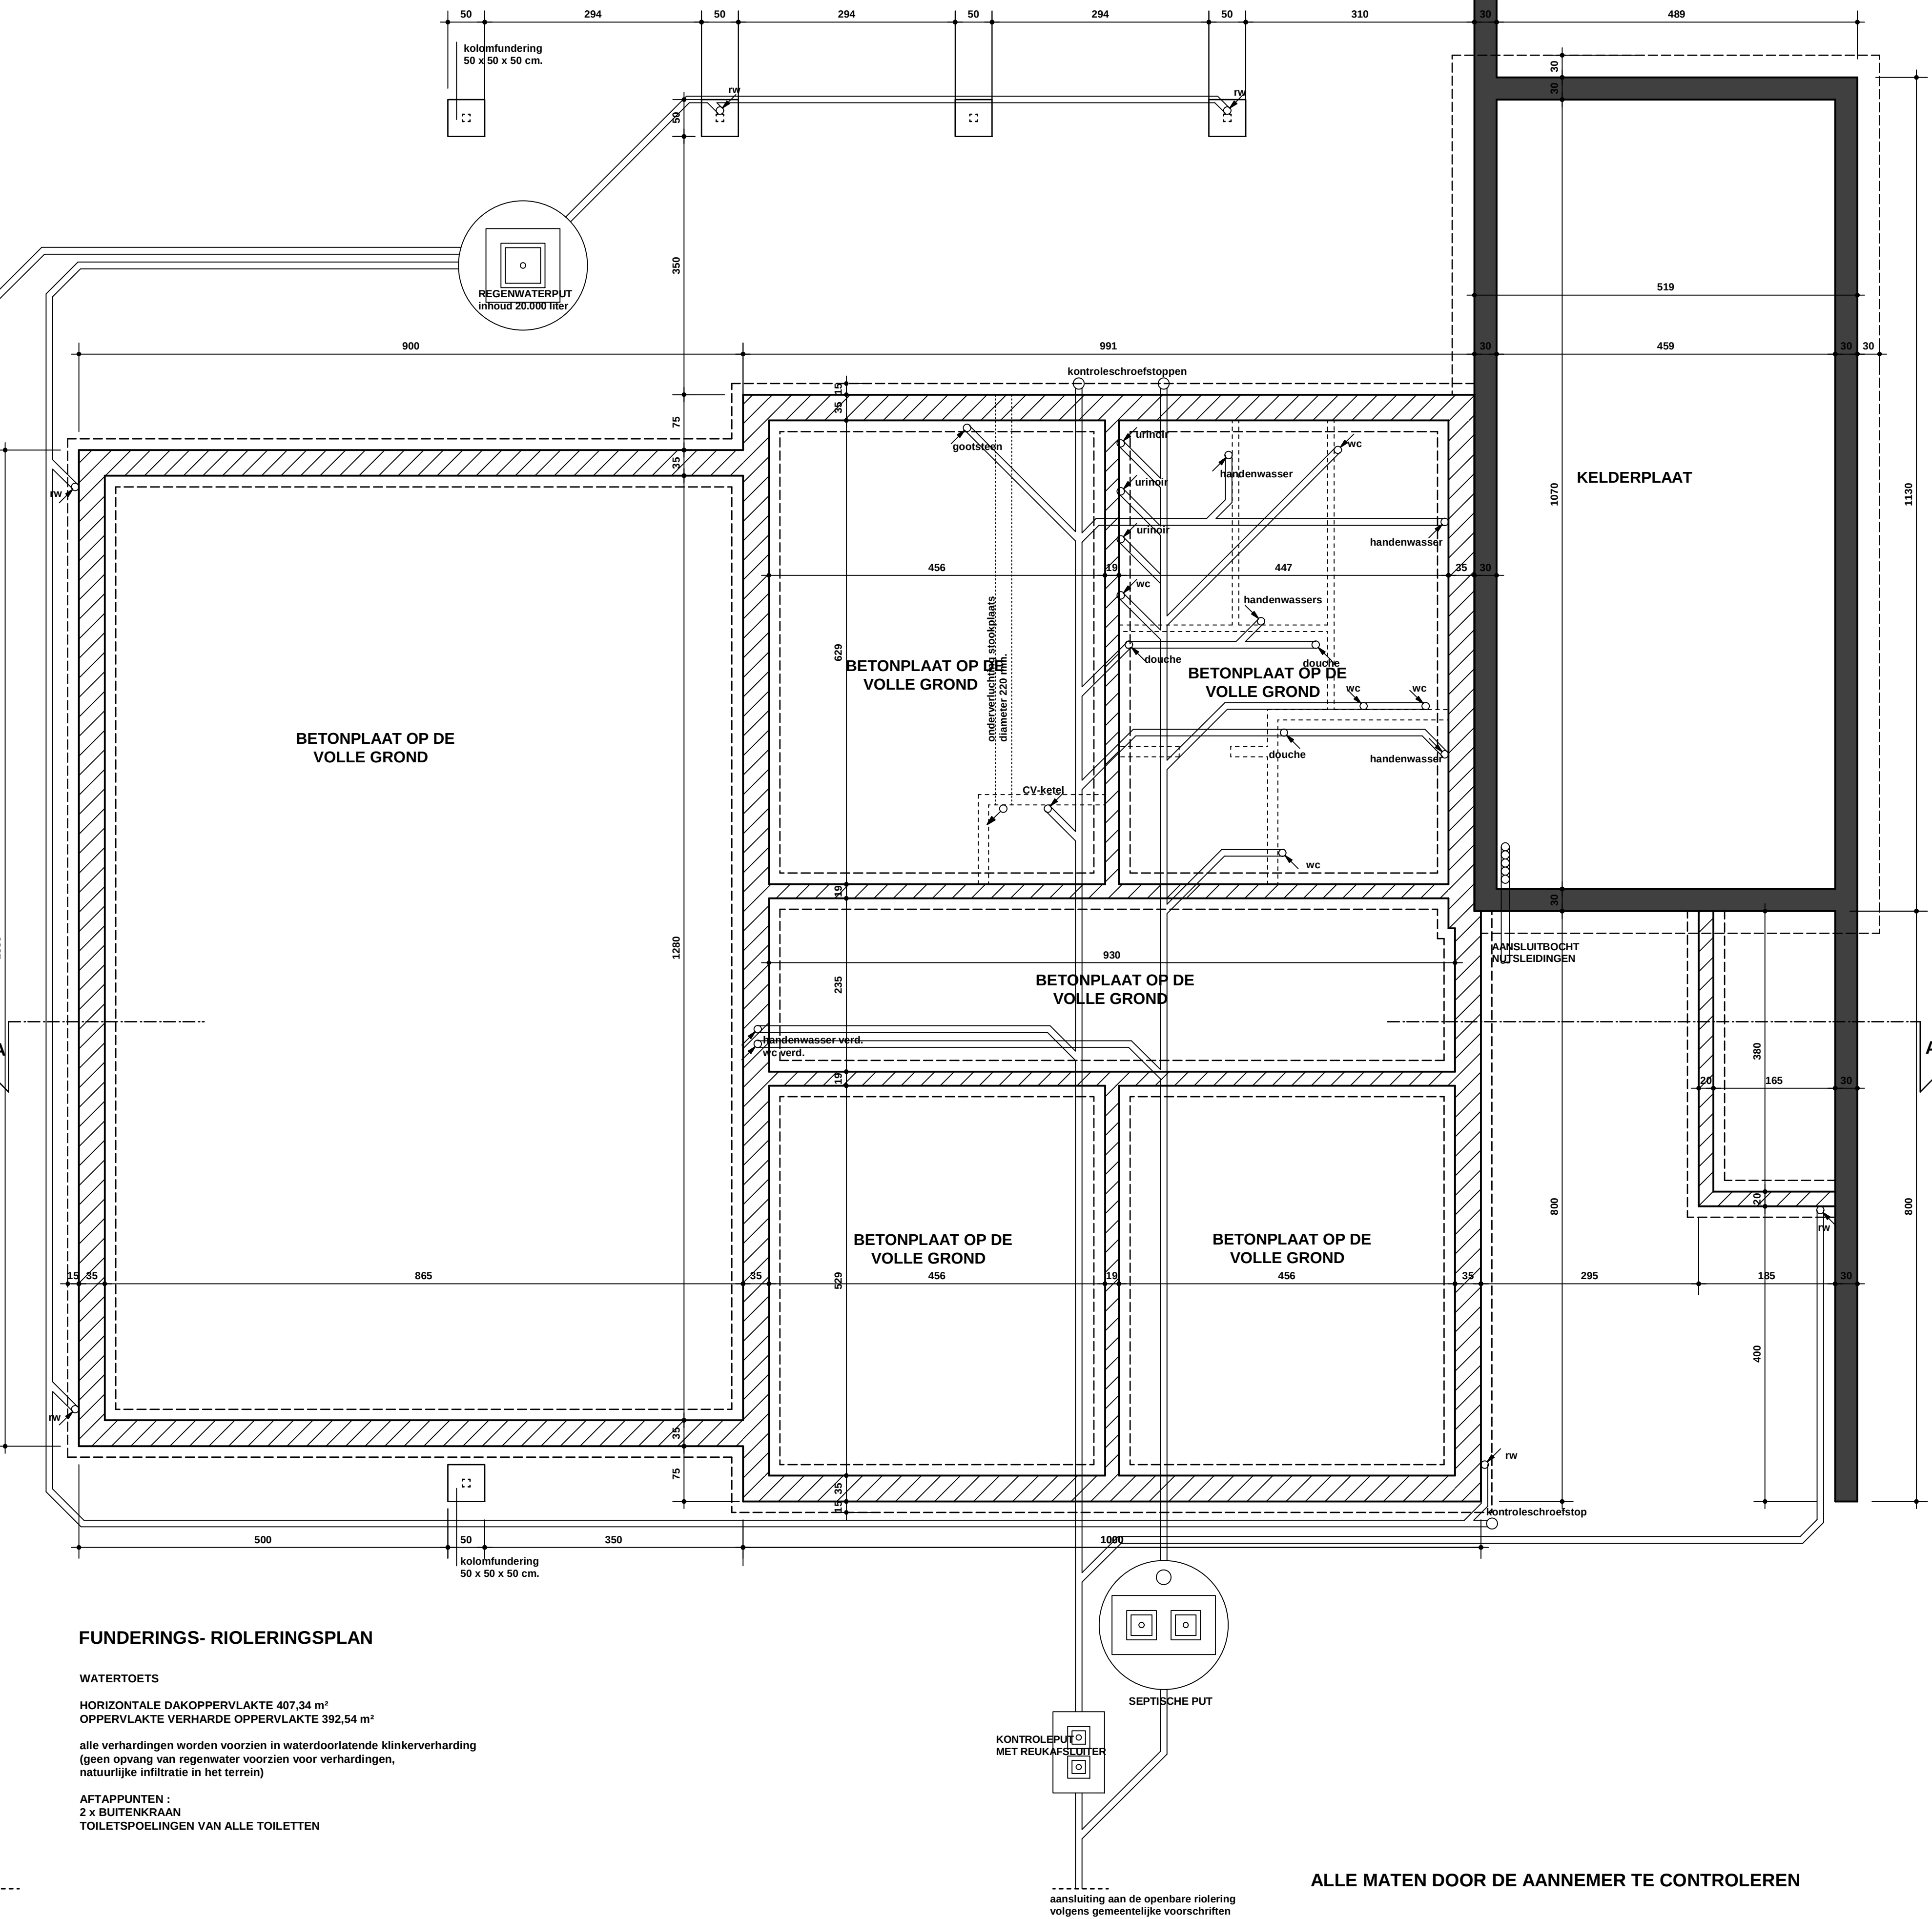


FUNDERINGS- RIOLERINGSPLAN

WATERTOETS

HORIZONTALE DAKOPPERVLAKTE 407,34 m²
OPPERVLAKTE VERHARDE OPPERVLAKTE 302,54 m²

alle verhardingen worden voorzien in waterdoorlatende klinkerverharding
(groen opvang van regenwater voorzien voor verhardingen, natuurlijke infiltratie in het terrein)

AFTAPPUTEN:
2 x BUFTENKRAAN
TOILETSPOELINGEN VAN ALLE TOILETTEN

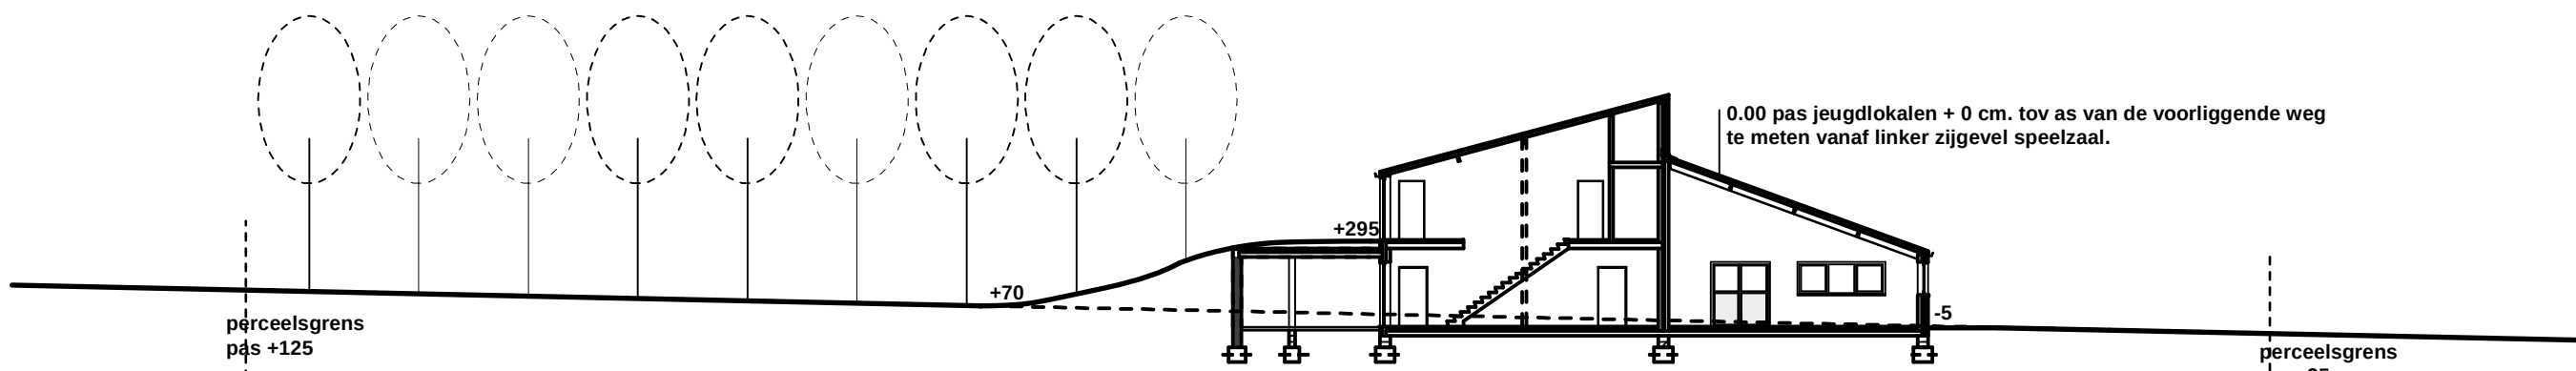

TERREINPROFIEL schaal 1 / 250

TERREINPROFIEL VOOR DE WERKEN IN STERIPROFIEL
AANSLUITEN VAN HET PROFIEL AAN DE NIEUW OP TE RICHTEN LOKALEN
BESTAAND EN NIEUW TERREINPROFIEL, ONGEWISSELD.
GEEN AANGEREZENDE BEBOUWING AANWEZIG
TE RIJEN HOOGSTAMEN OP HET PERCEEL, 5 POPULIEREN THY TALLUD 2,30GEVEL RECHTS
GEEN GROENVORZIENING OP HET OPENBAAR DOMEIN
GEEN TE SLOPEN BESCHOUWING

ALLE MATEN DOOR DE AANNEMER TE CONTROLEREN

OPDRACHT

Bouwen van jeugdkolalen en kamplaats

PROVINCIE Antwerpen
GEMEENTE 2580 Putte
LIGGING Schaapstraat
KADASTRALE SEKTIE 1 site afdeling, sectie D, nr. 131 a, 131 b, 131 c

ARCHITECT Architectenbureau Bart De Haes burgelijke vennootschap o/v bvba Hingststraat 15 2223 Schrik Tel : 015-23 02 51 Fax : 015-23 02 52	BOUWHEER Jochop Put VZW Hendrickx Danny/Verhaegen St. Leemstraat 10 2580 Putte Tel : 0474-65 25 97	AANNEMER
--	--	-----------------

*Funderings- rioleringsplan
*Liggingplan
*Omgevingsplan
*Inplanting

BOUWAANVRAAG

SCHAAL : 1 / 50
DATUM : 31-07-2013
PLAN : 362.08

VOORBEHOUDEN

De ontwerp is het geestelijk eigendom van architectenbureau Bart De Haes bvba.
Niets van dit ontwerp mag zonder toestemming van de auteur worden vermenigvuldigd, uitgevoerd,
gewijzigd, verspreid, aan derden, zonder zijn schriftelijke toestemming.