



MATERIAALGEBRUIK JEUGDLOKALEN / KAMPPLAATS

GEVELS HOOFDVLIMME IN ROOD-BRUIJN GEJIANCEERDE GEVELSTEEN
 GEVELS SPEELZAAL IN ROOD-GRUIS GEJIANCEERDE GEVELSTEEN
 WAND EN BERGING ONDER TALUD IN ZICHTBETON
 BUITENSCHILNWERK IN GRUISKLEURIG PVC
 DORPELS RAMEN EN DEUREN IN BLAUWJE HARDESTEEN
 DAKBEDEKKING IN GEPROFIEERDE SANDWICHPANELLEN : KLEUR GRUIS
 PLAT DAK BOVEN BERGING IN BITUMEN, AAN TE LEGGEN ALS GROENDAK
 KUNSTSTOF DAKRANDPROFIEL : KLEUR ZWART
 REGENWATERAFVOEREN EN GOTTEN IN ZINK
 STALEN STRUCTUUR TBV OVERSTEEK EN LUIFEL : KLEUR GRUIS
 AFWERFING VAN OVERSTEEK EN LUIFEL IN TRESPA : KLEUR GRUIS
 VELUX DAKVLAKVENSTER
 BALUSTRADE IN GEALVANISEERD STAAL

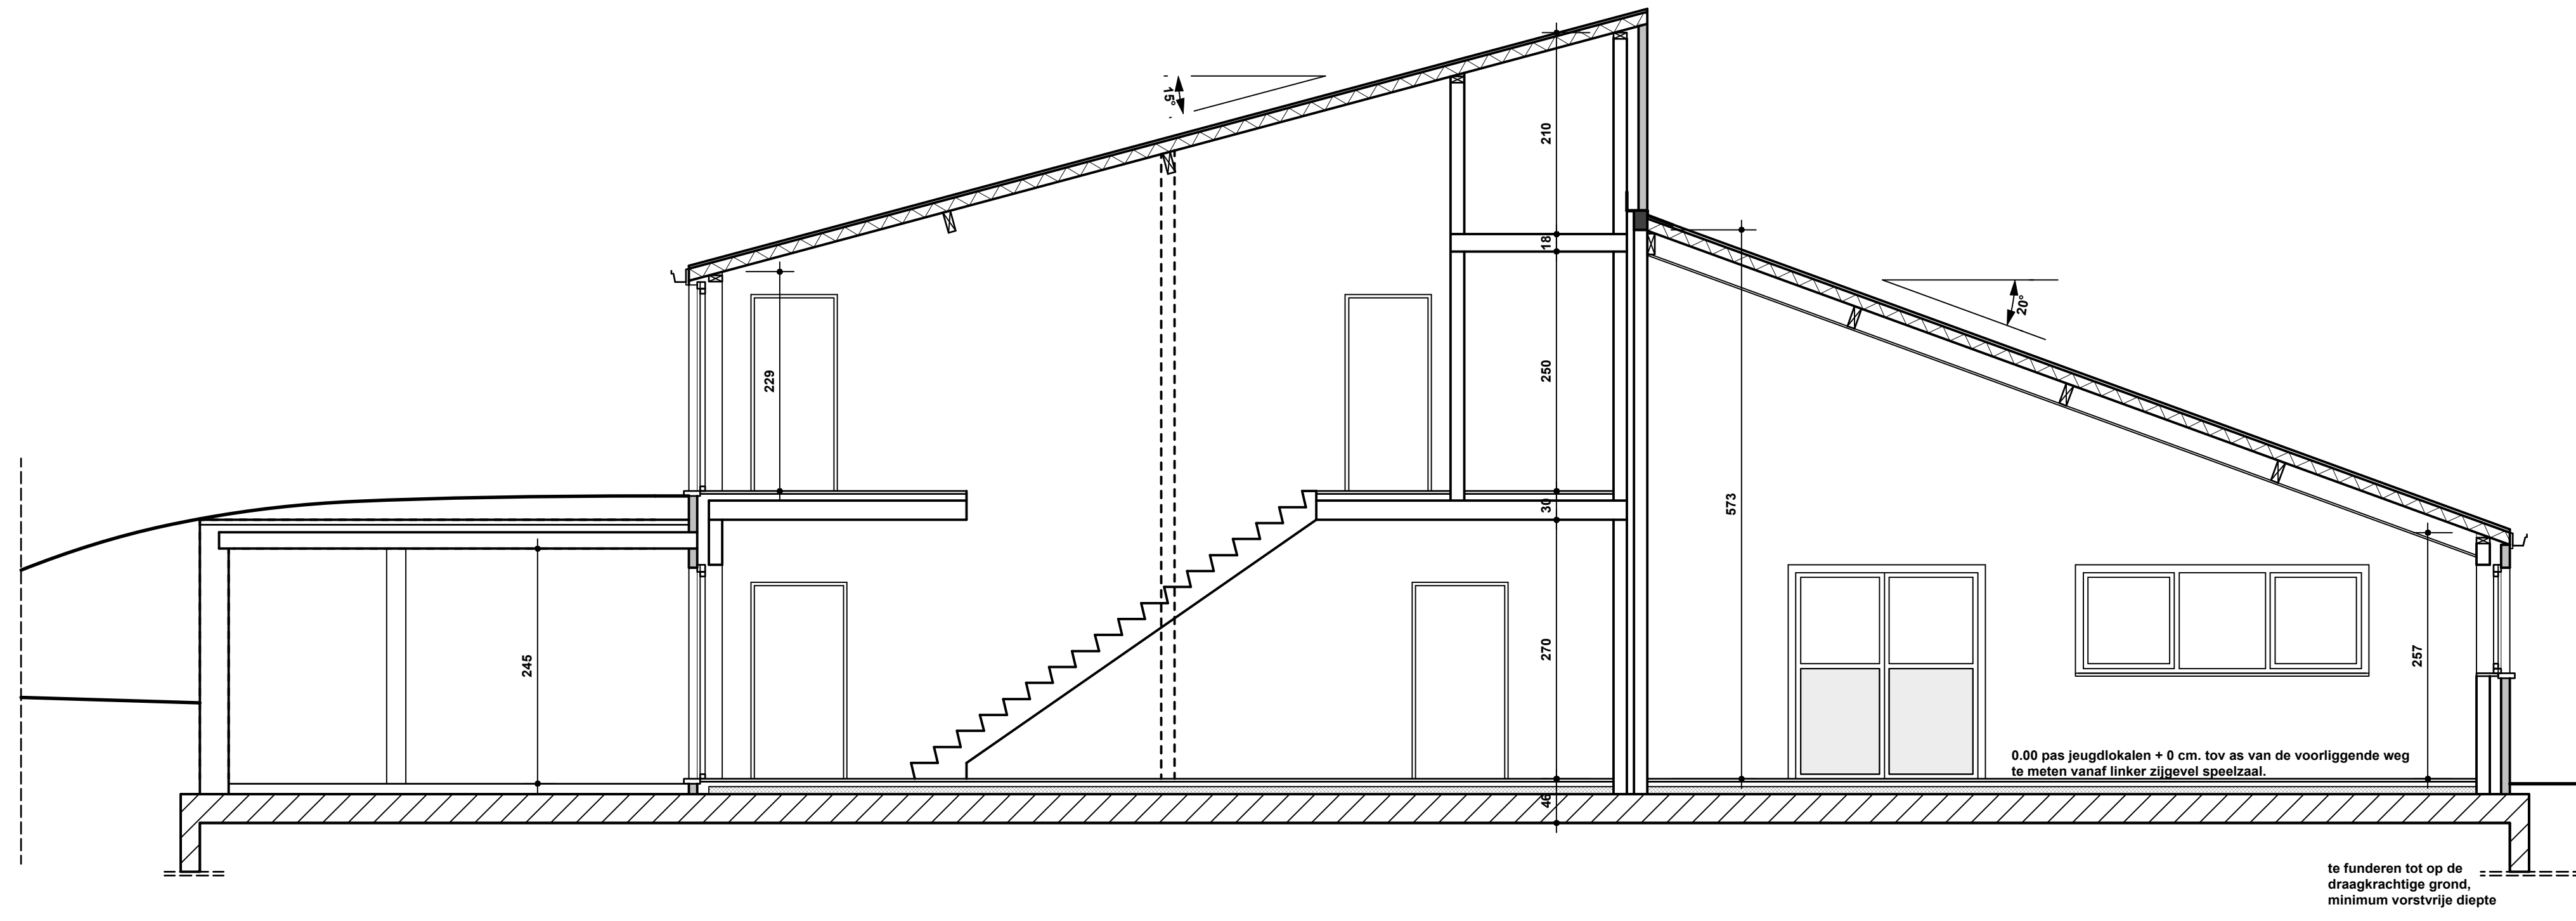


SNEDE AA

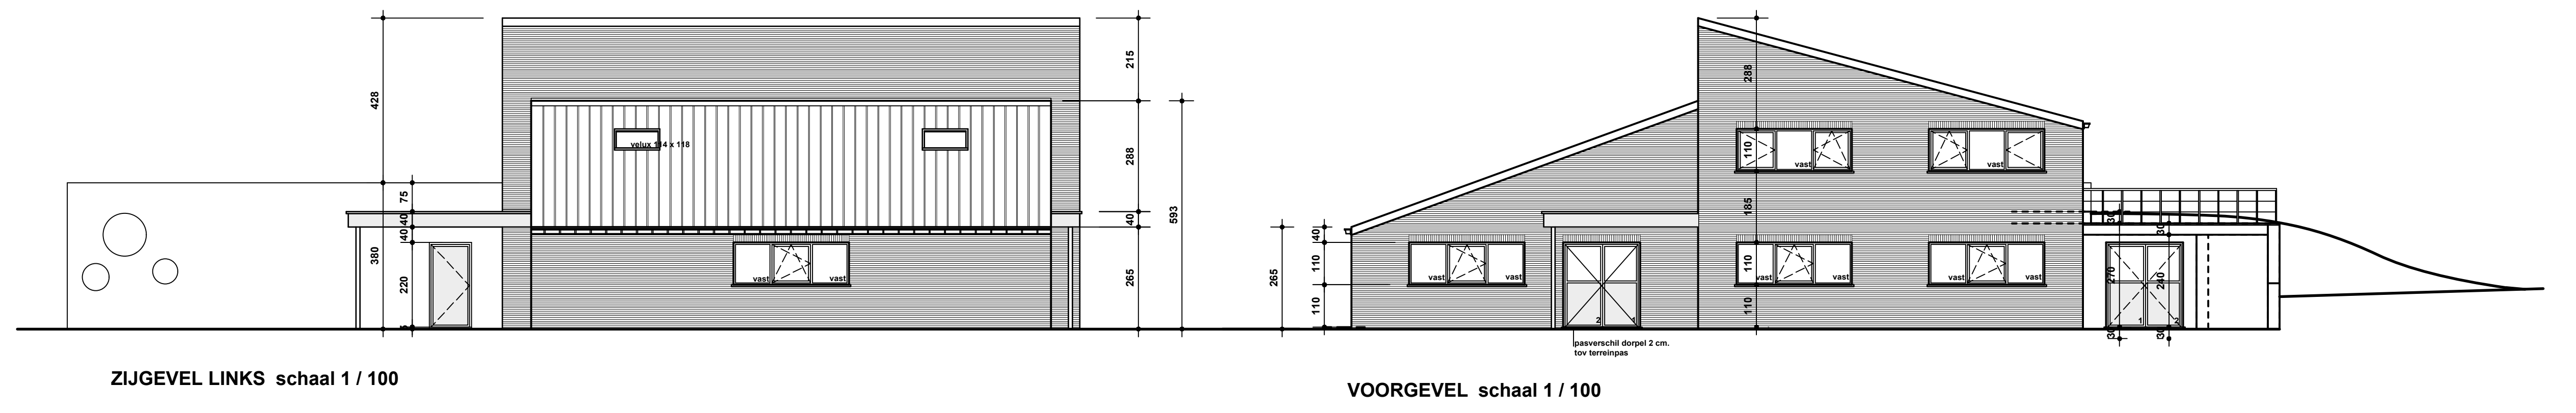

ZIJGEVEL LINKS schaal 1 / 100


VOERGEVEL schaal 1 / 100

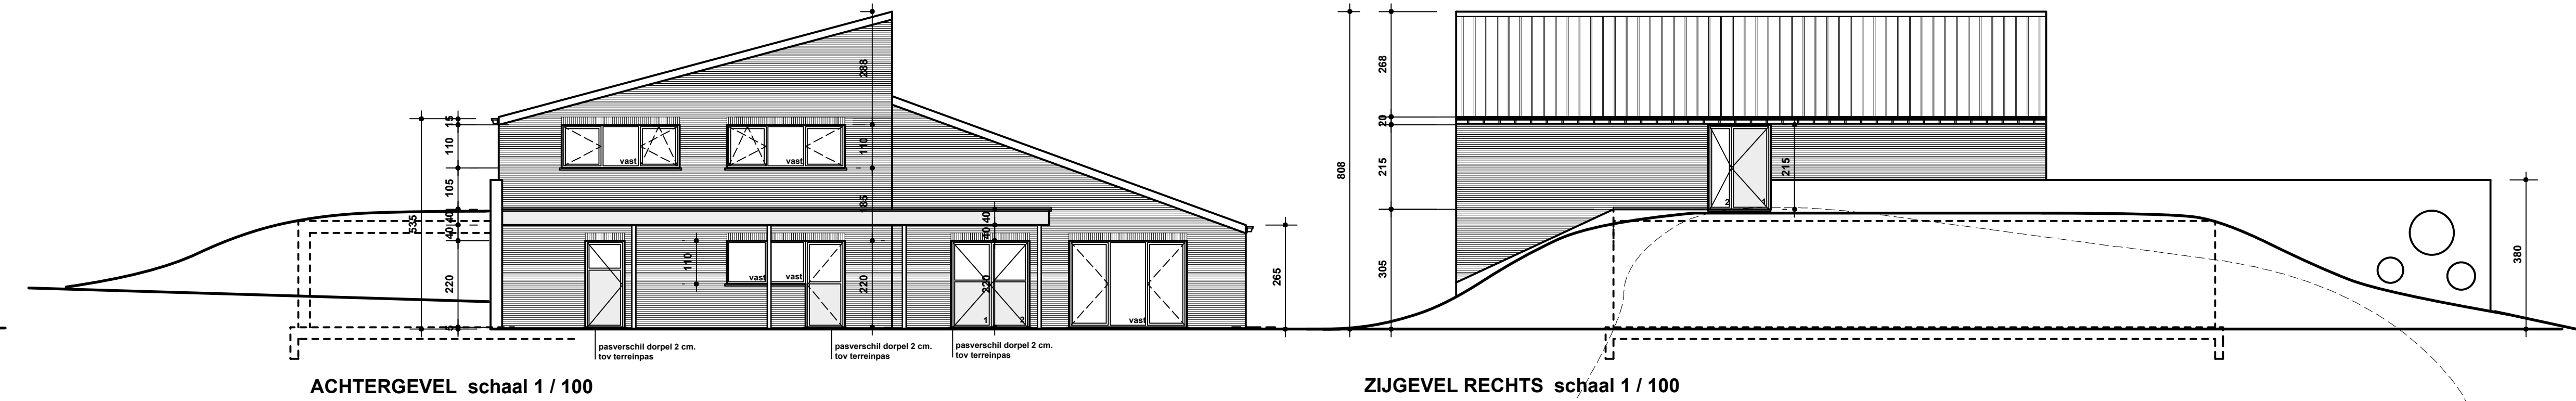


ACHTERGEVEL schaal 1 / 100

ZIJGEVEL RECHTS schaal 1 / 100

- LEGENDE MATERIALEN
- GEVELMETSELWERK
 - METSELWERK IN ZICHTBETONBLOKKEN
 - TER PLAATSE GESTORTE BETONNEN VORSTBAALN

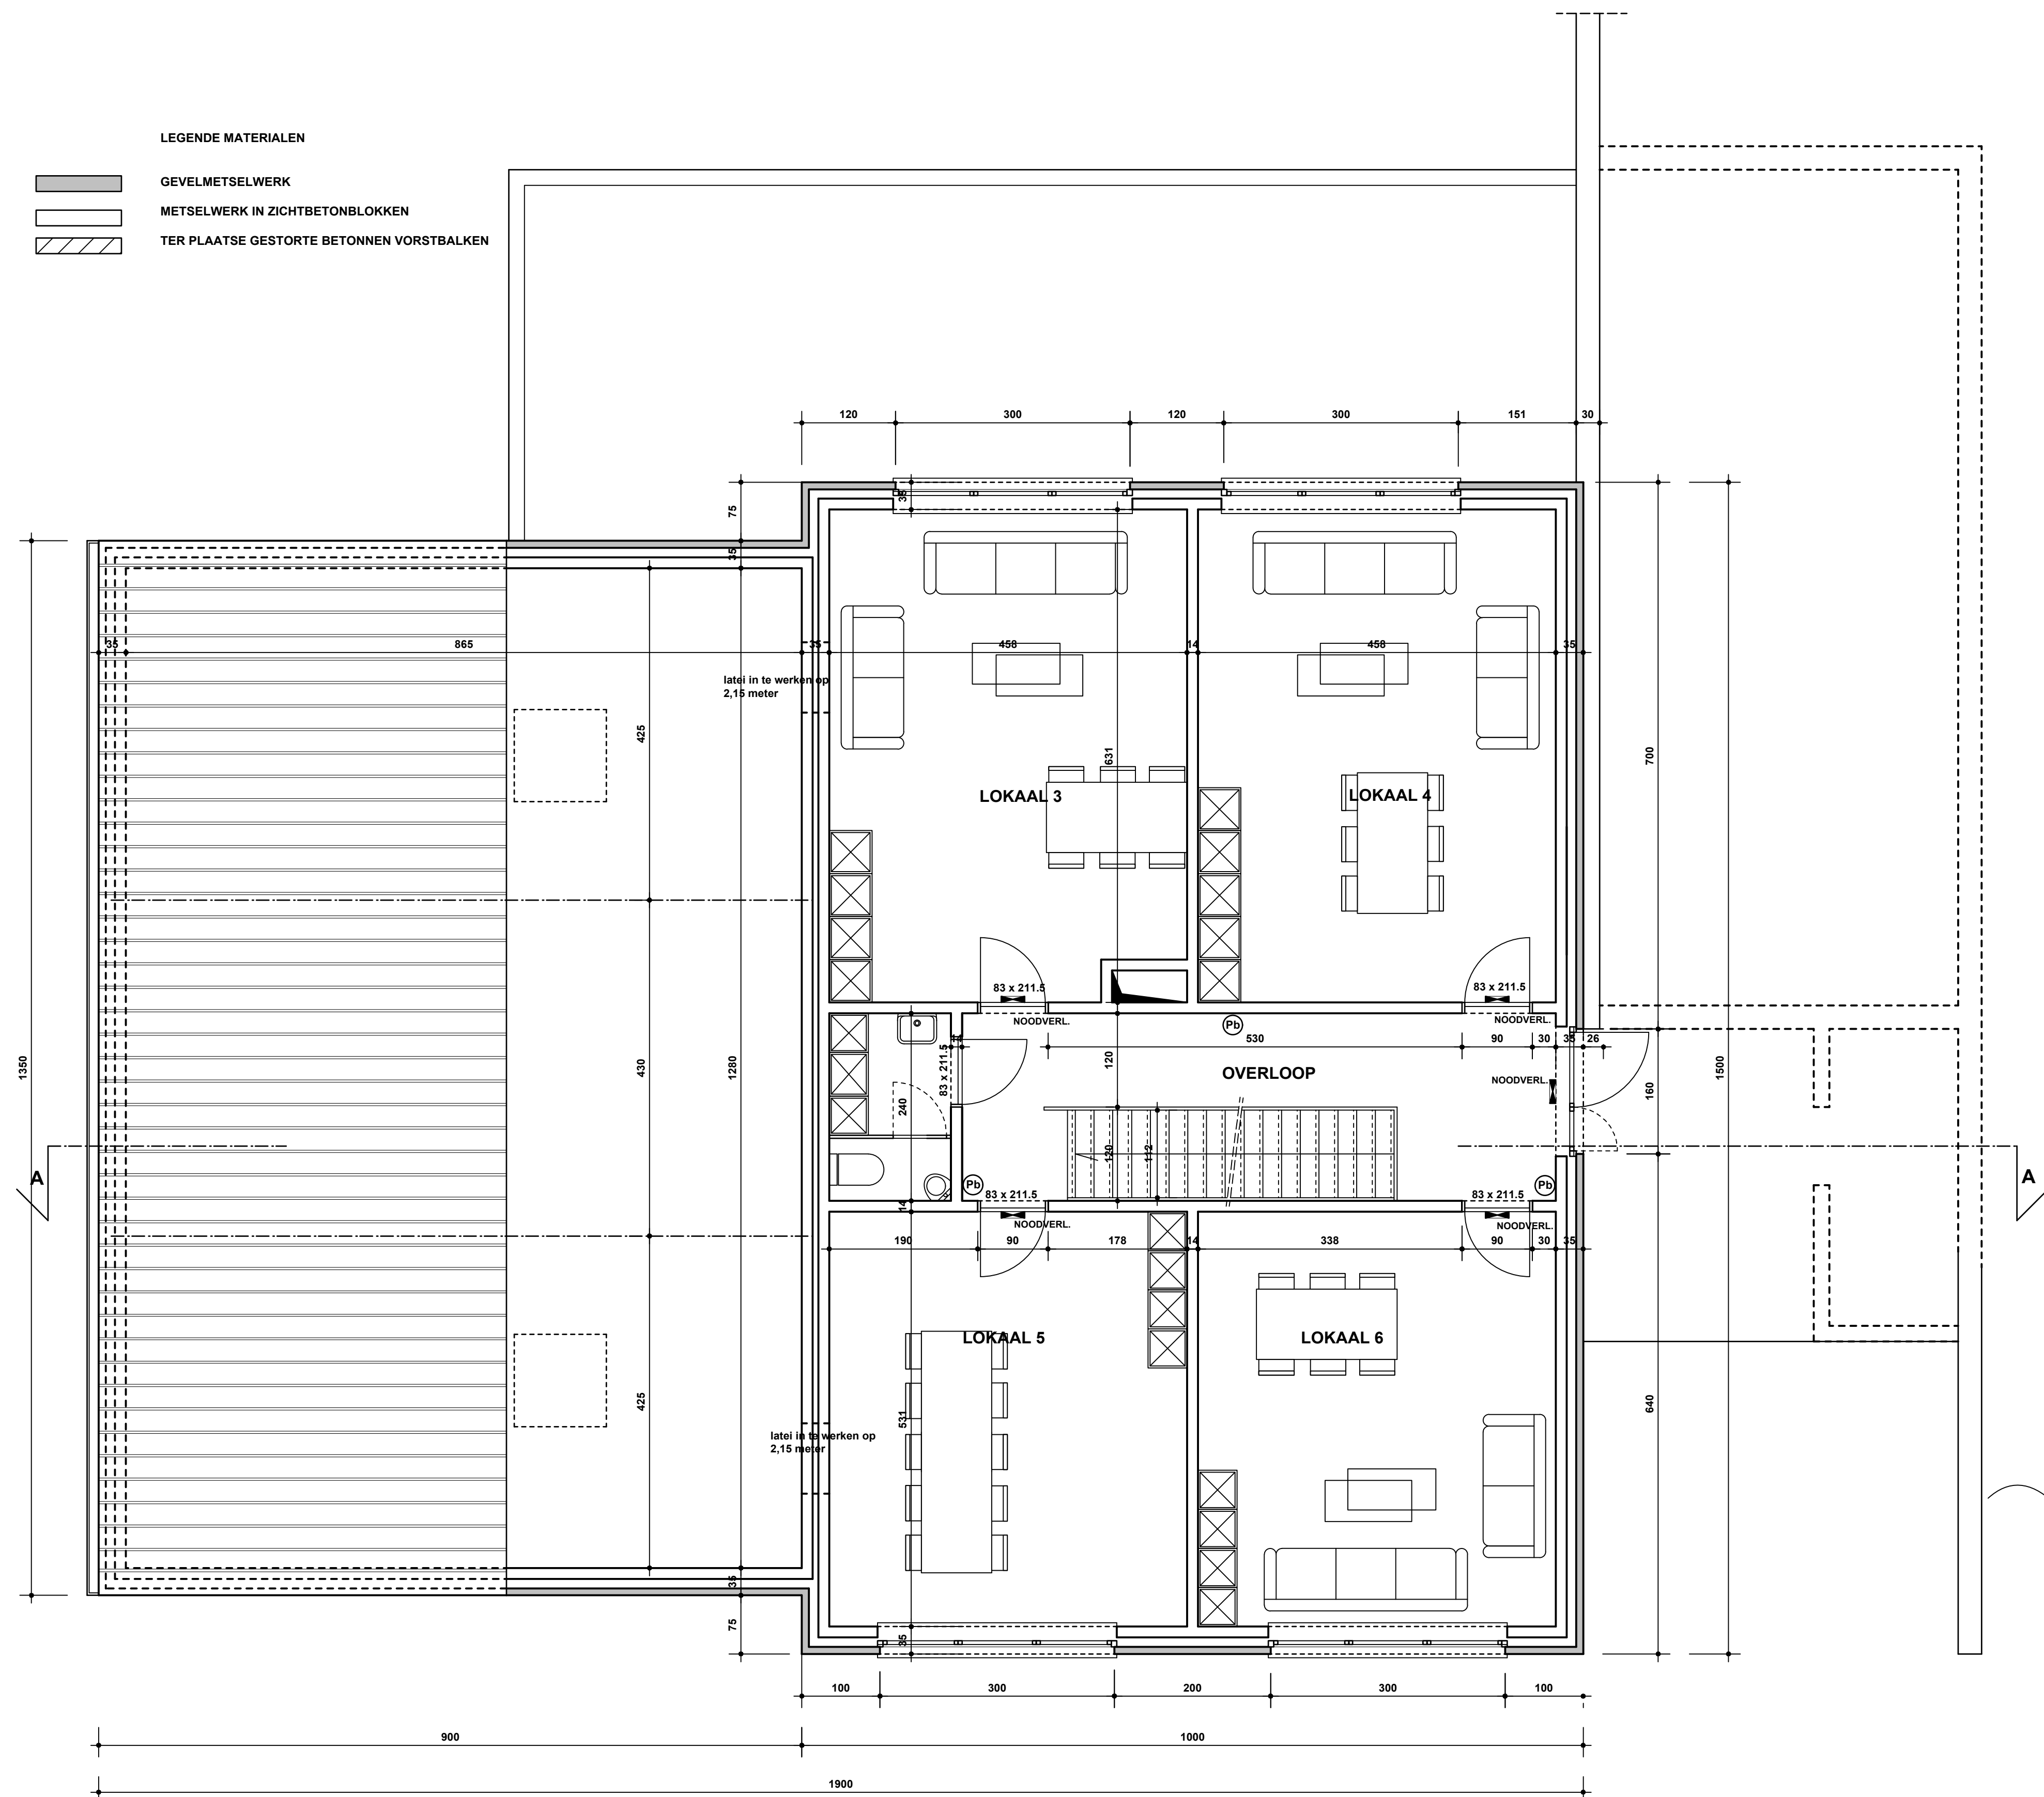

GRONDPLAN VERDIEPING

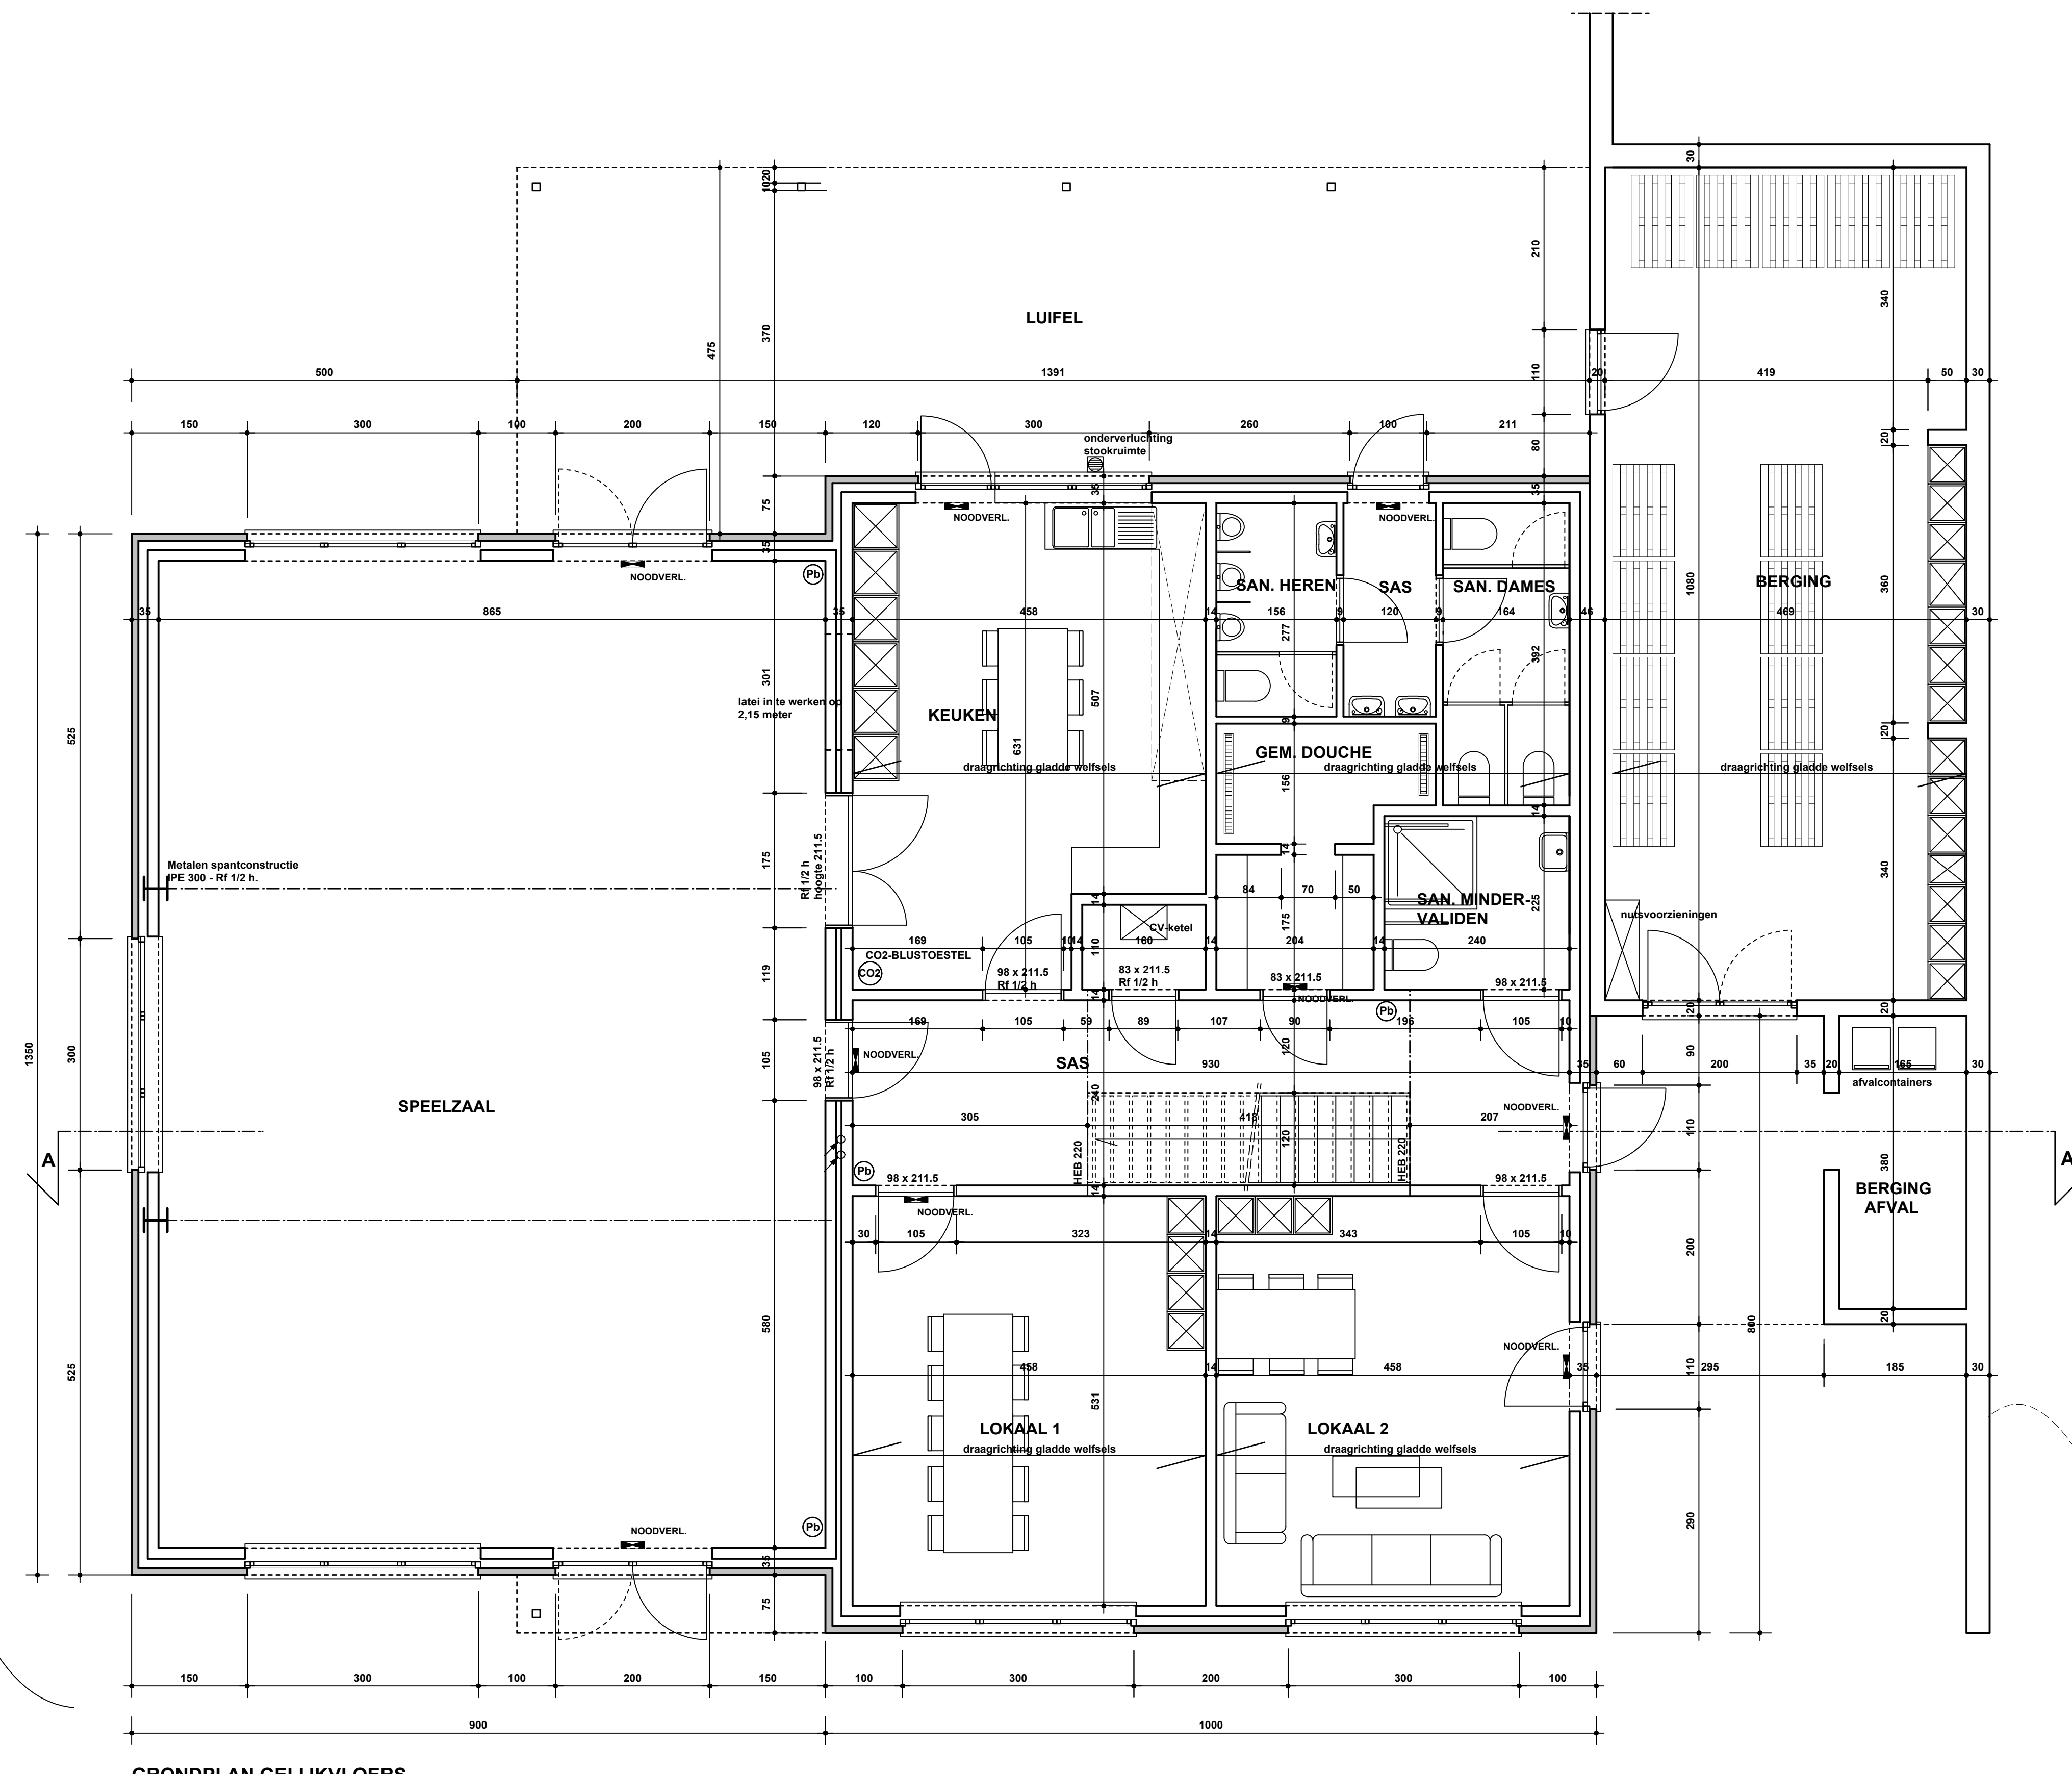

GRONDPLAN GELIJKVLOERS

ALLE MATEN DOOR DE AANNEMER TE CONTROLEREN

OPDRACHT
 Bouwen van jeugdlokale en kampplaats

PROVINCIE: Antwerpen
 GEMEENTE: 2580 Putte
 LIGGING: Schapestraat
 KADASTRALE SEKTIE: 1 ste afdeling, sectie D, nr. 191 a, 191 b, 191 c

ARCHITECT Architectenbureau Bart De Haes - Gendele-vennootschap van twee Hoogstraat 15 2222 Schoten Tel.: 015-23 02 51 Fax.: 015-23 02 52	BOUWHEER Jochoo Put VZW Herestraat Dairy Verhaegen St. Leemstraat 16 2580 Putte Tel.: 0474-65 25 97	AANNEMER
--	---	-----------------

* Gevelaanzichten
 * Gooivloeren
 * Sneede
 UITVOERING 1

SCHAAL : 1 / 50, 1 / 100
 DATUM : 25-03-2014
 PLAN : 362.09

VOORBEHOUDEN
 Dit ontwerp is het geestelijk eigendom van architectenbureau Bart De Haes vzw.
 Niets van dit ontwerp mag zonder toestemming van de auteur worden verspreid, uitgeveerd,
 gepubliceerd, uitgereikt aan derden, ...zonder zijn uitdrukkelijke schriftelijke toestemming.