

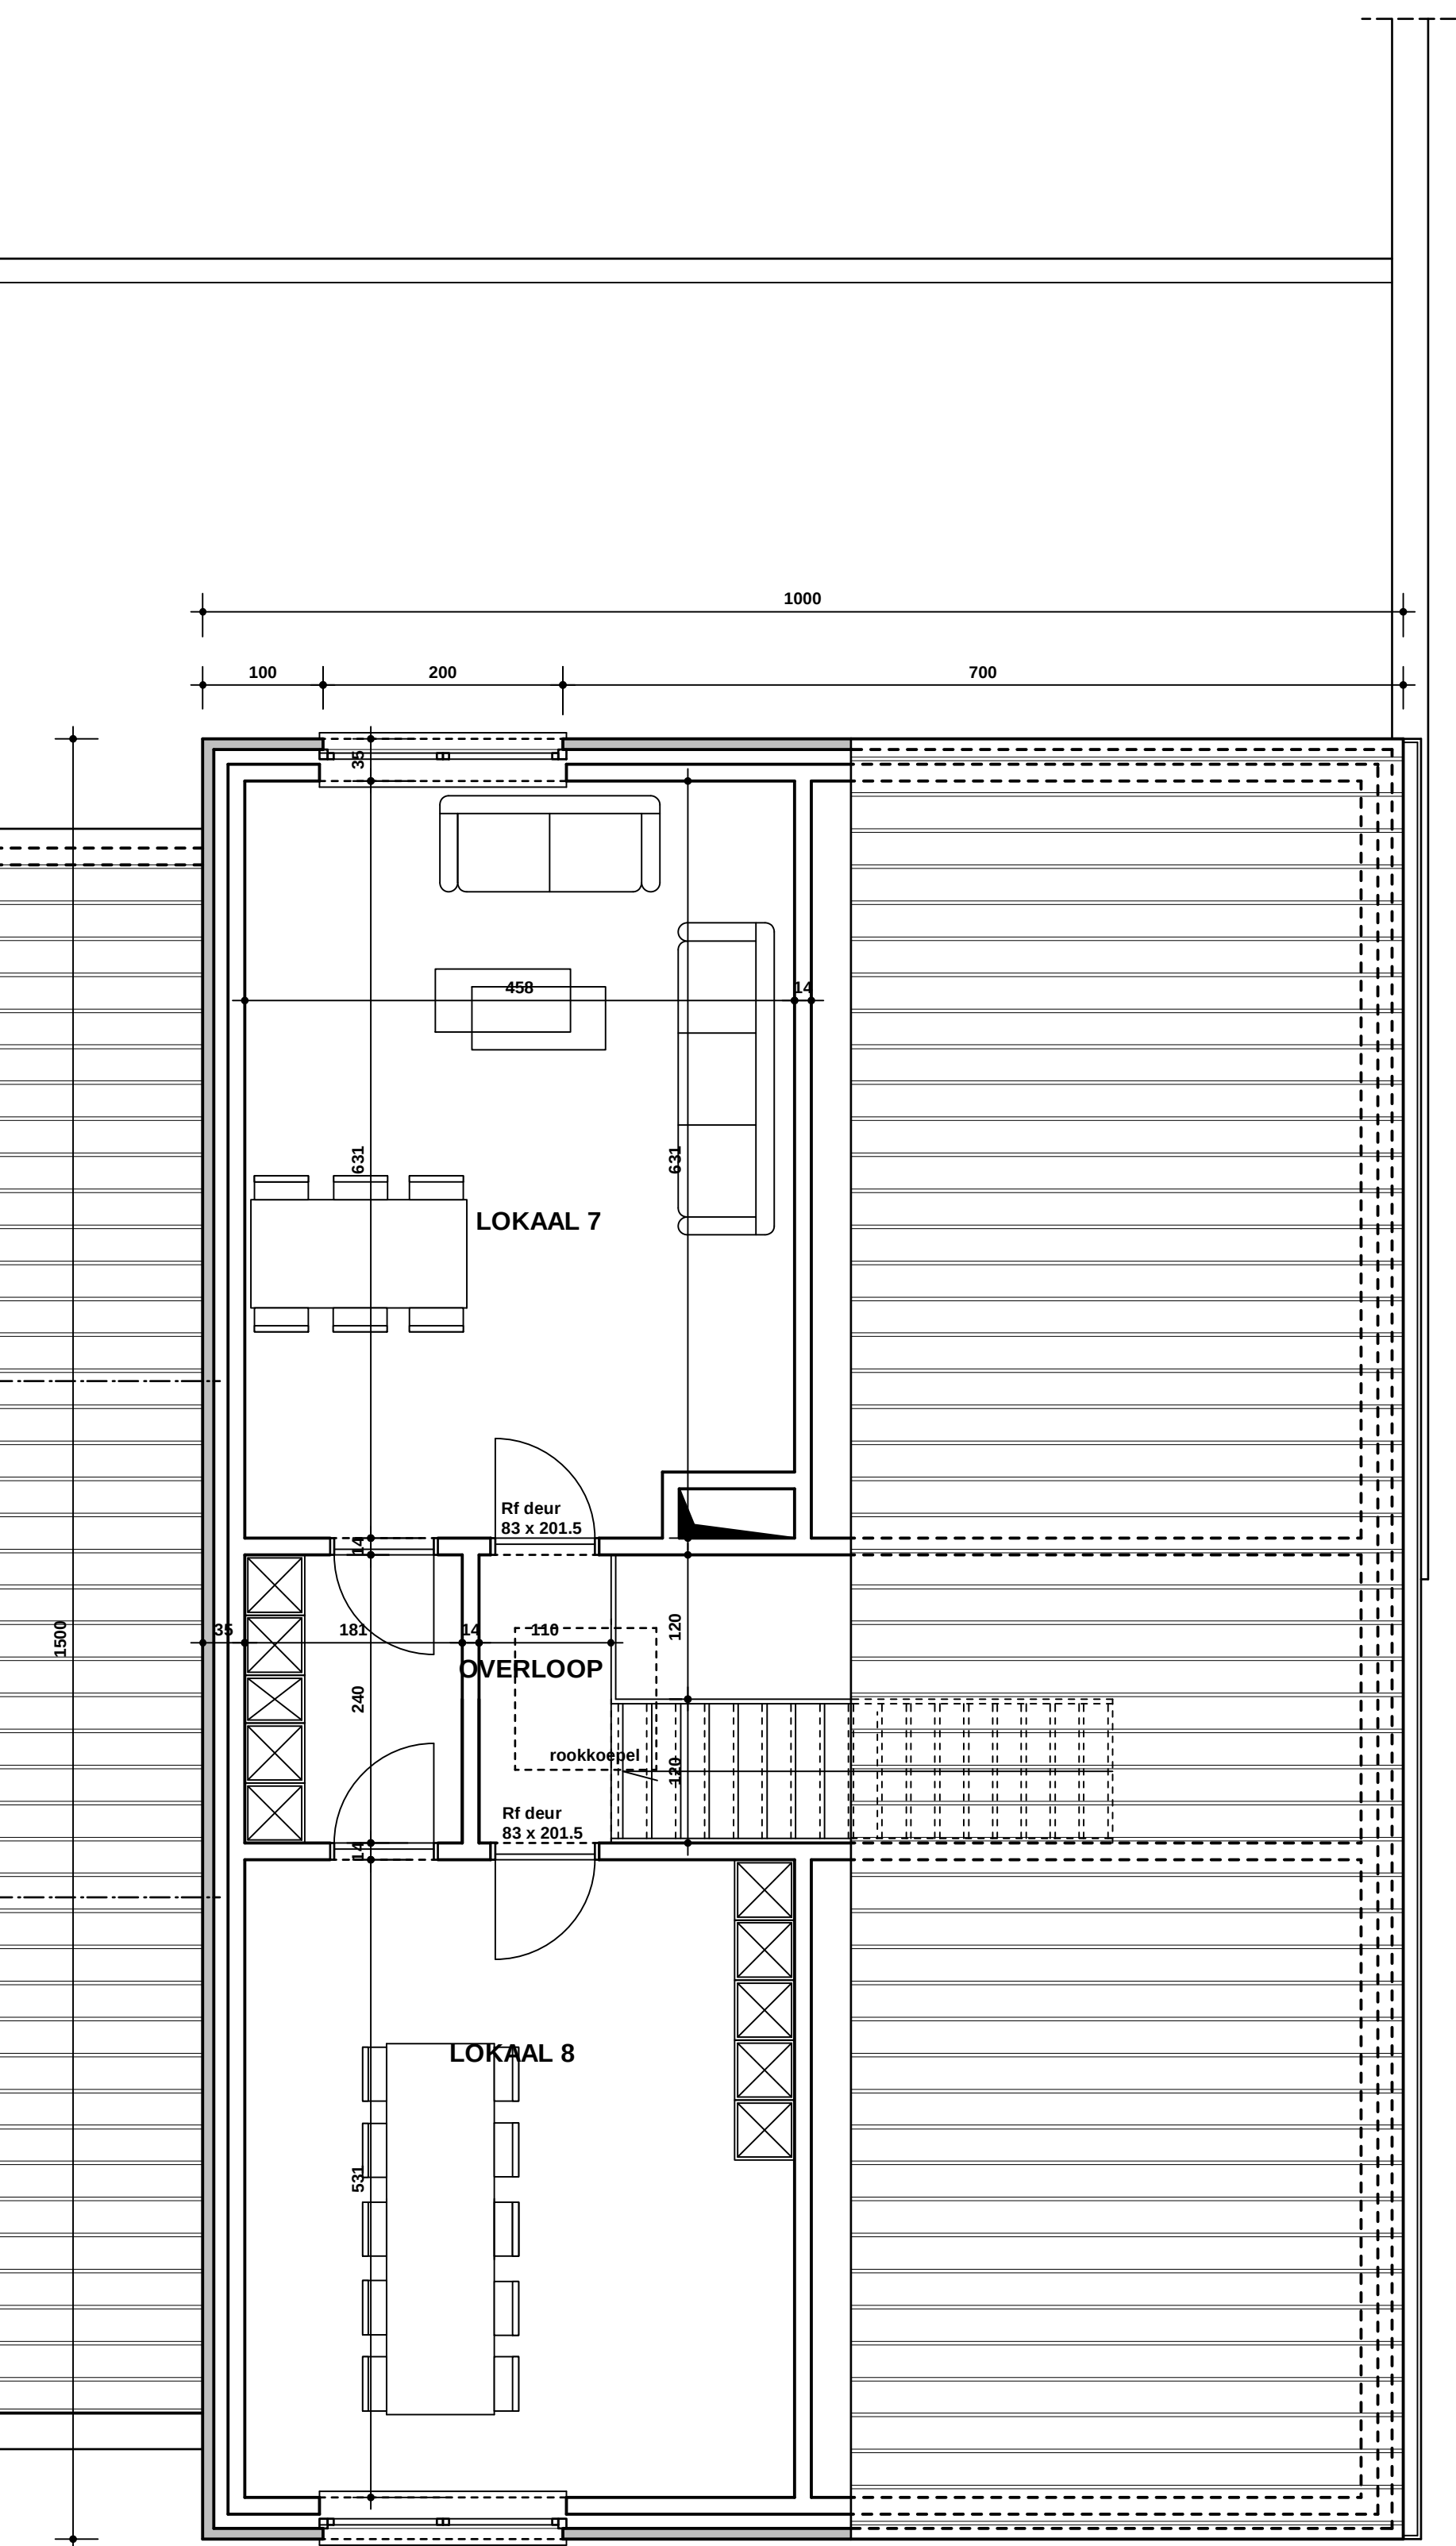
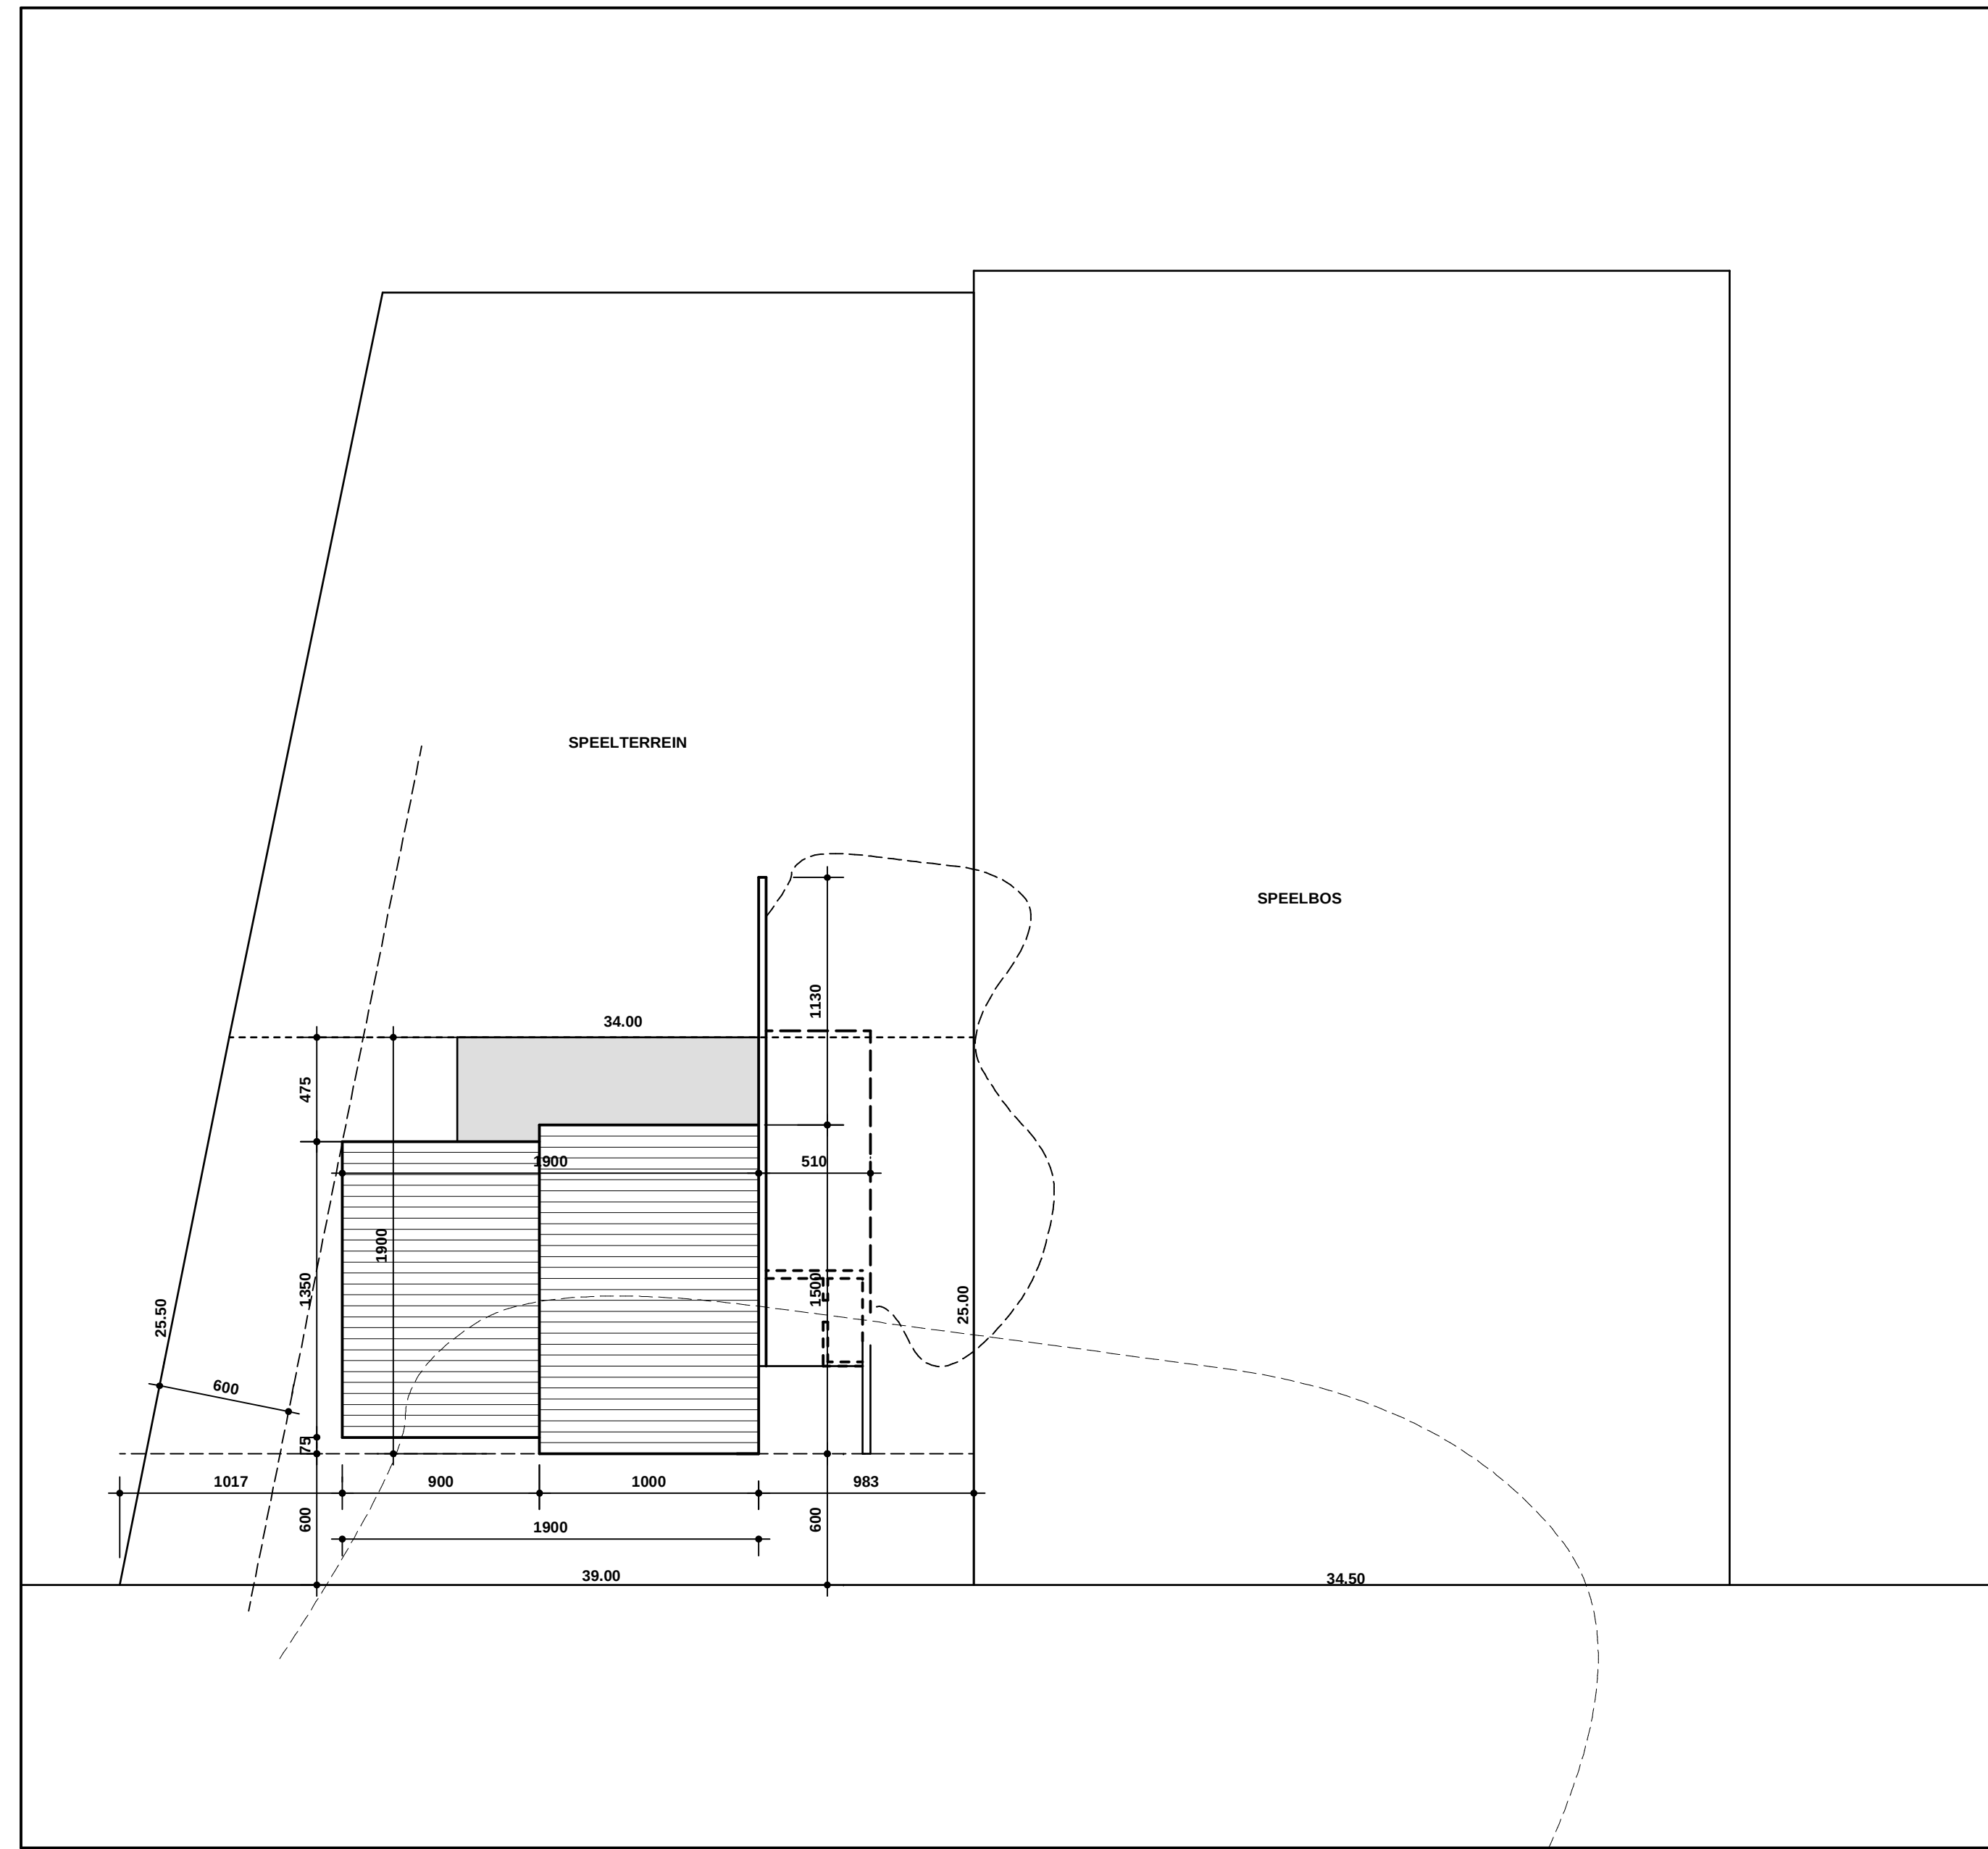
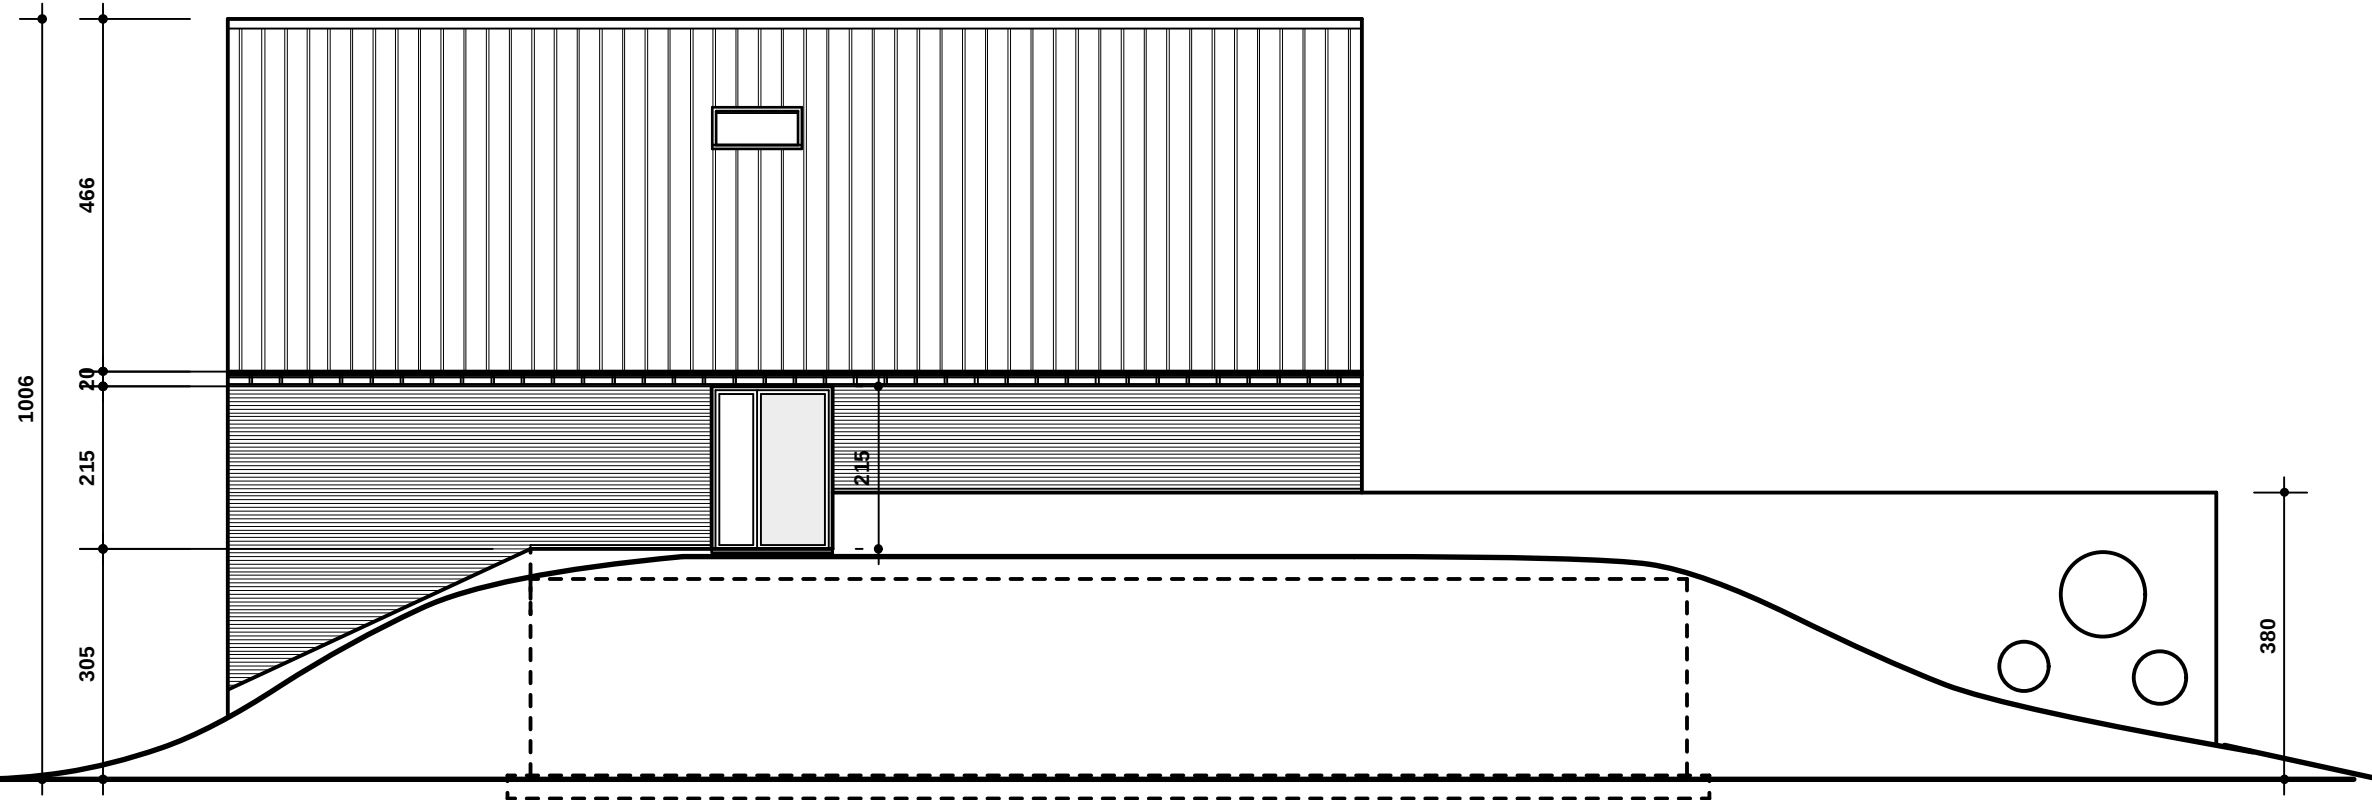
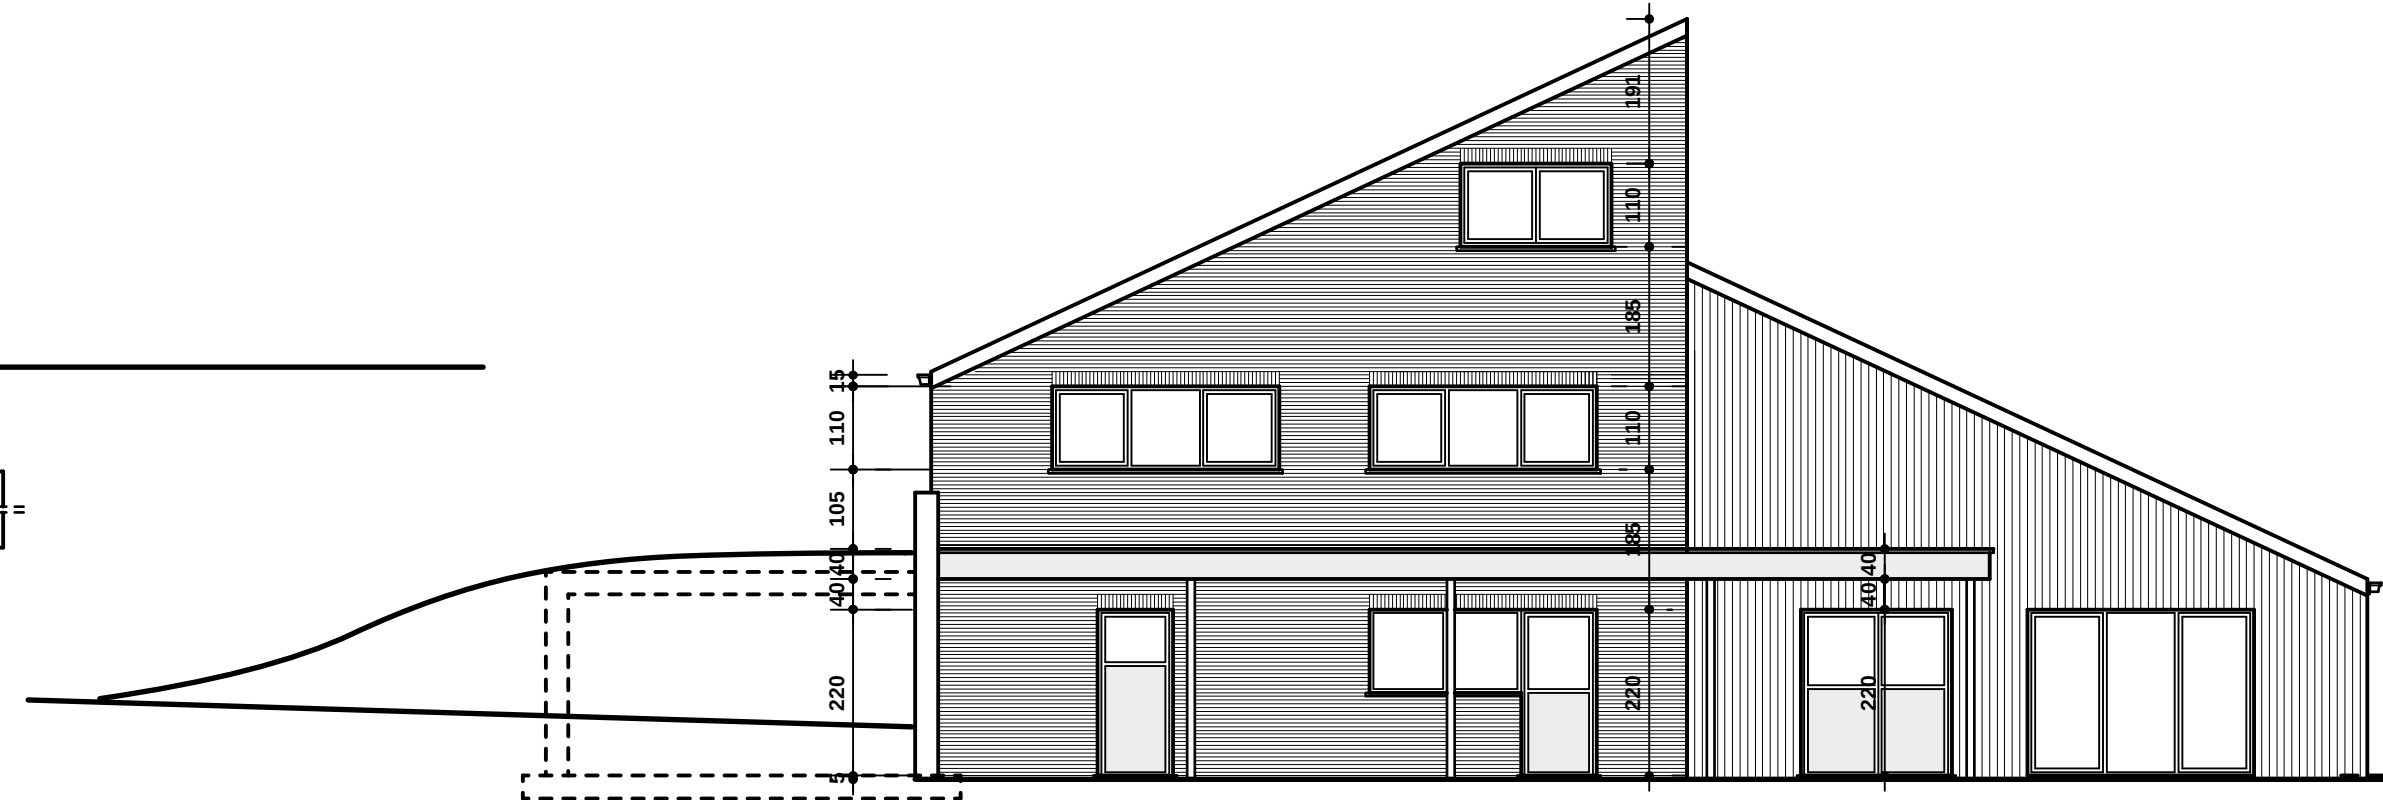
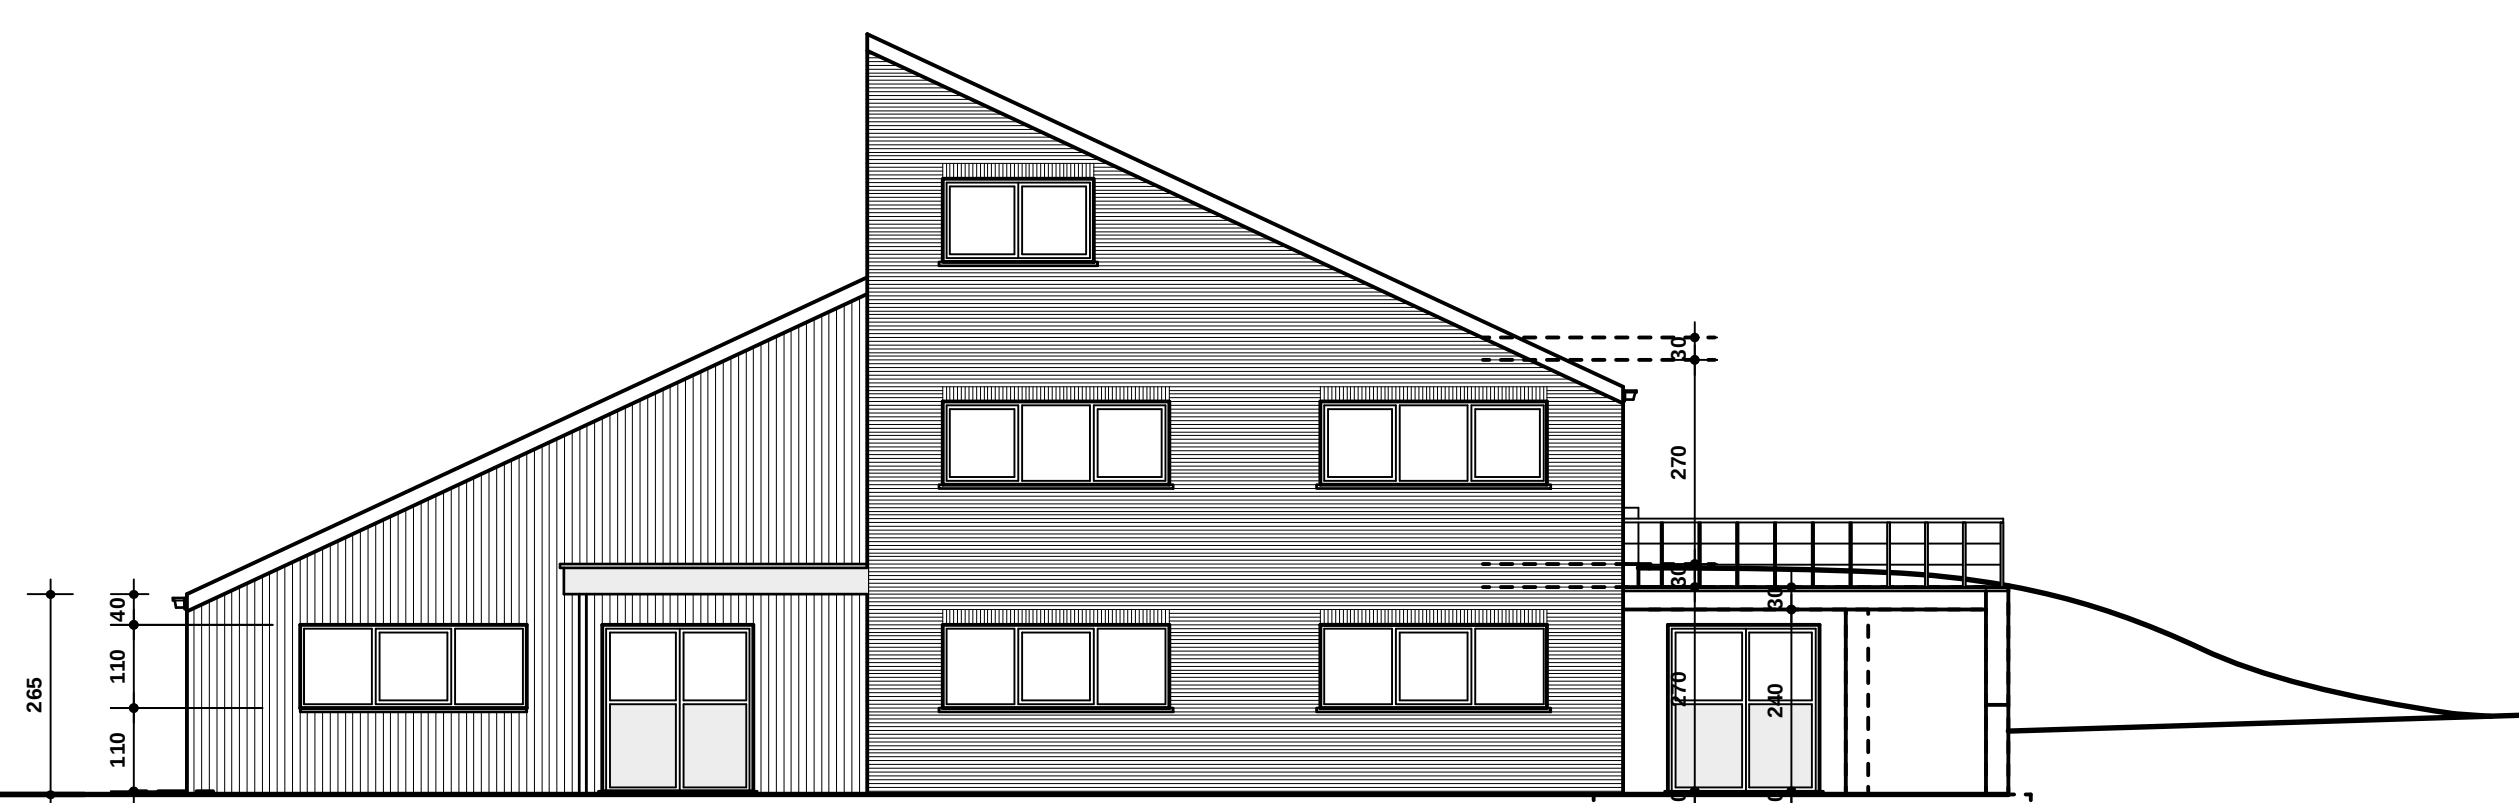
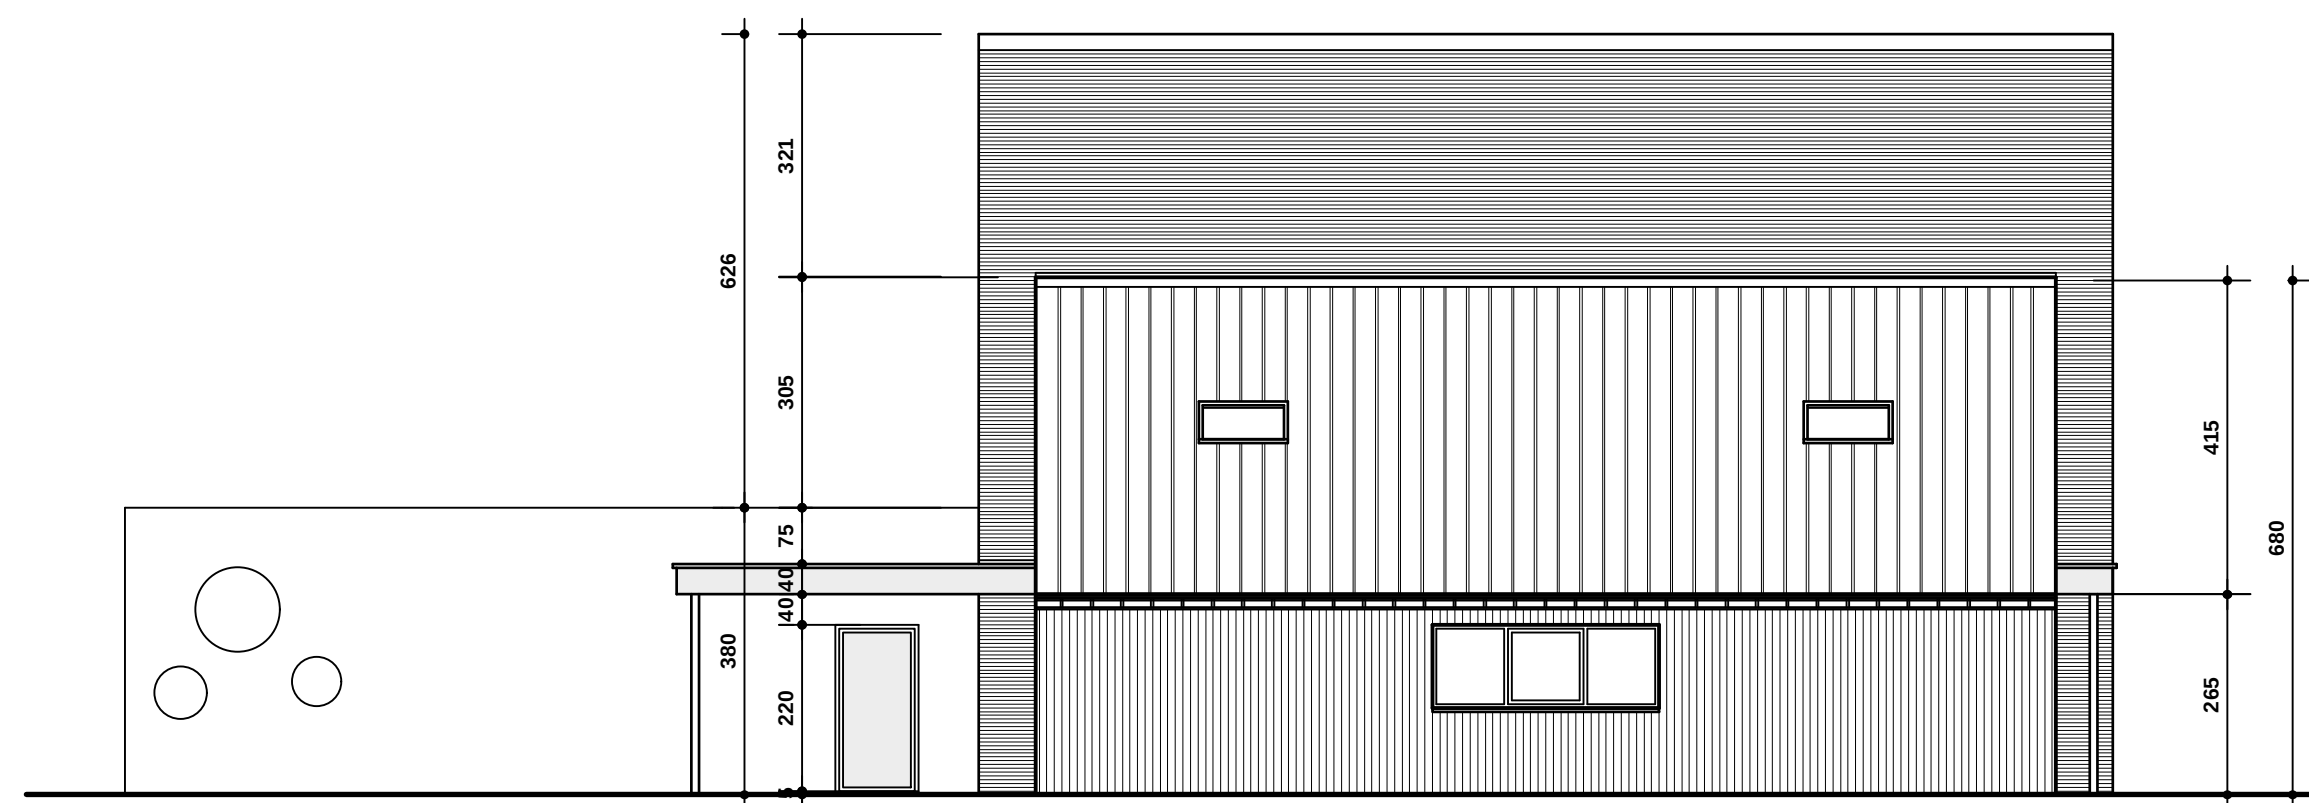
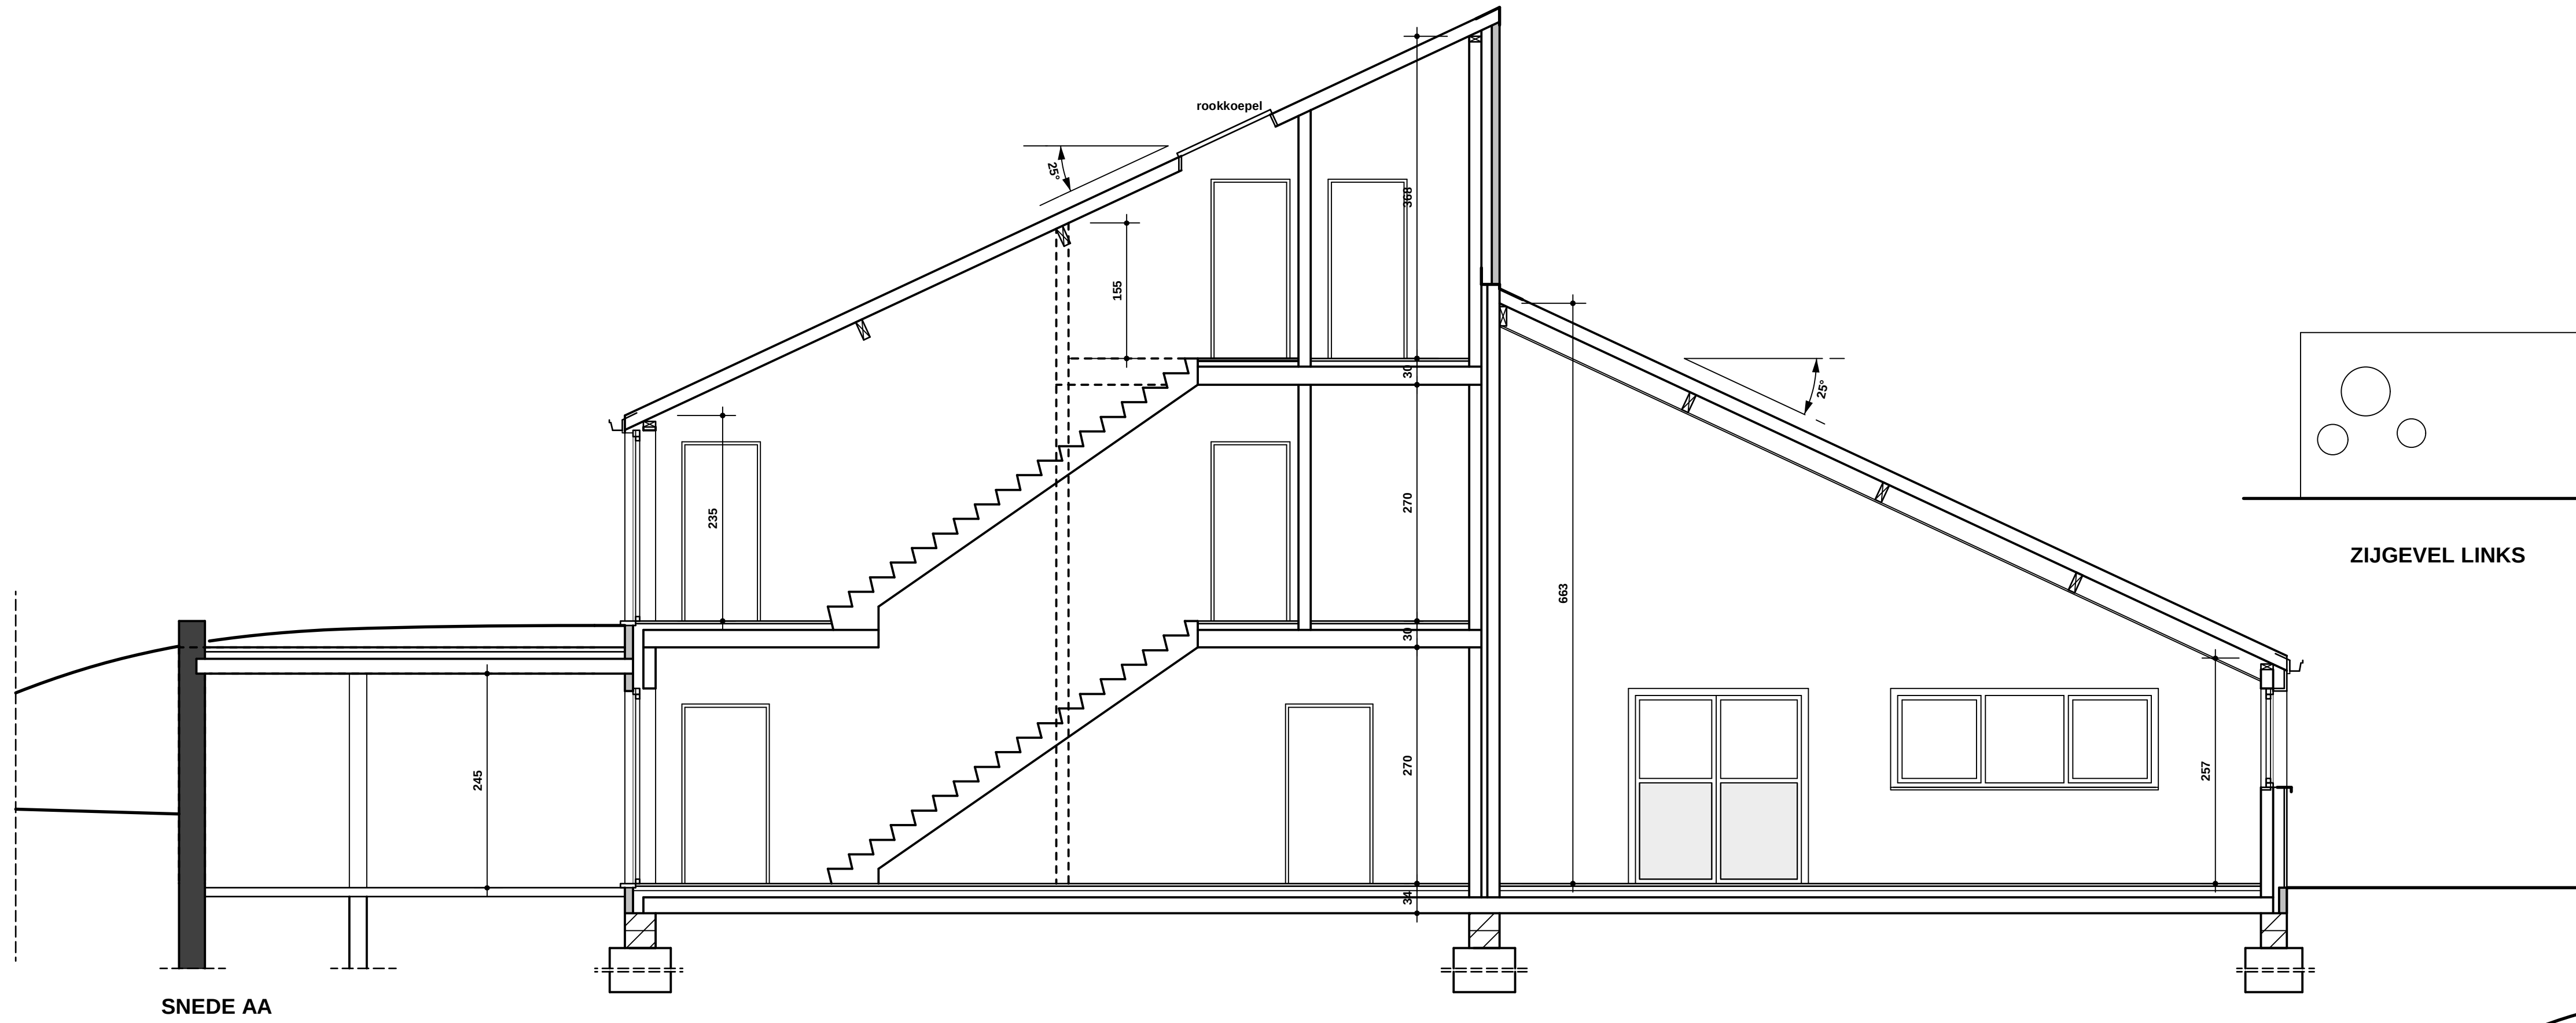


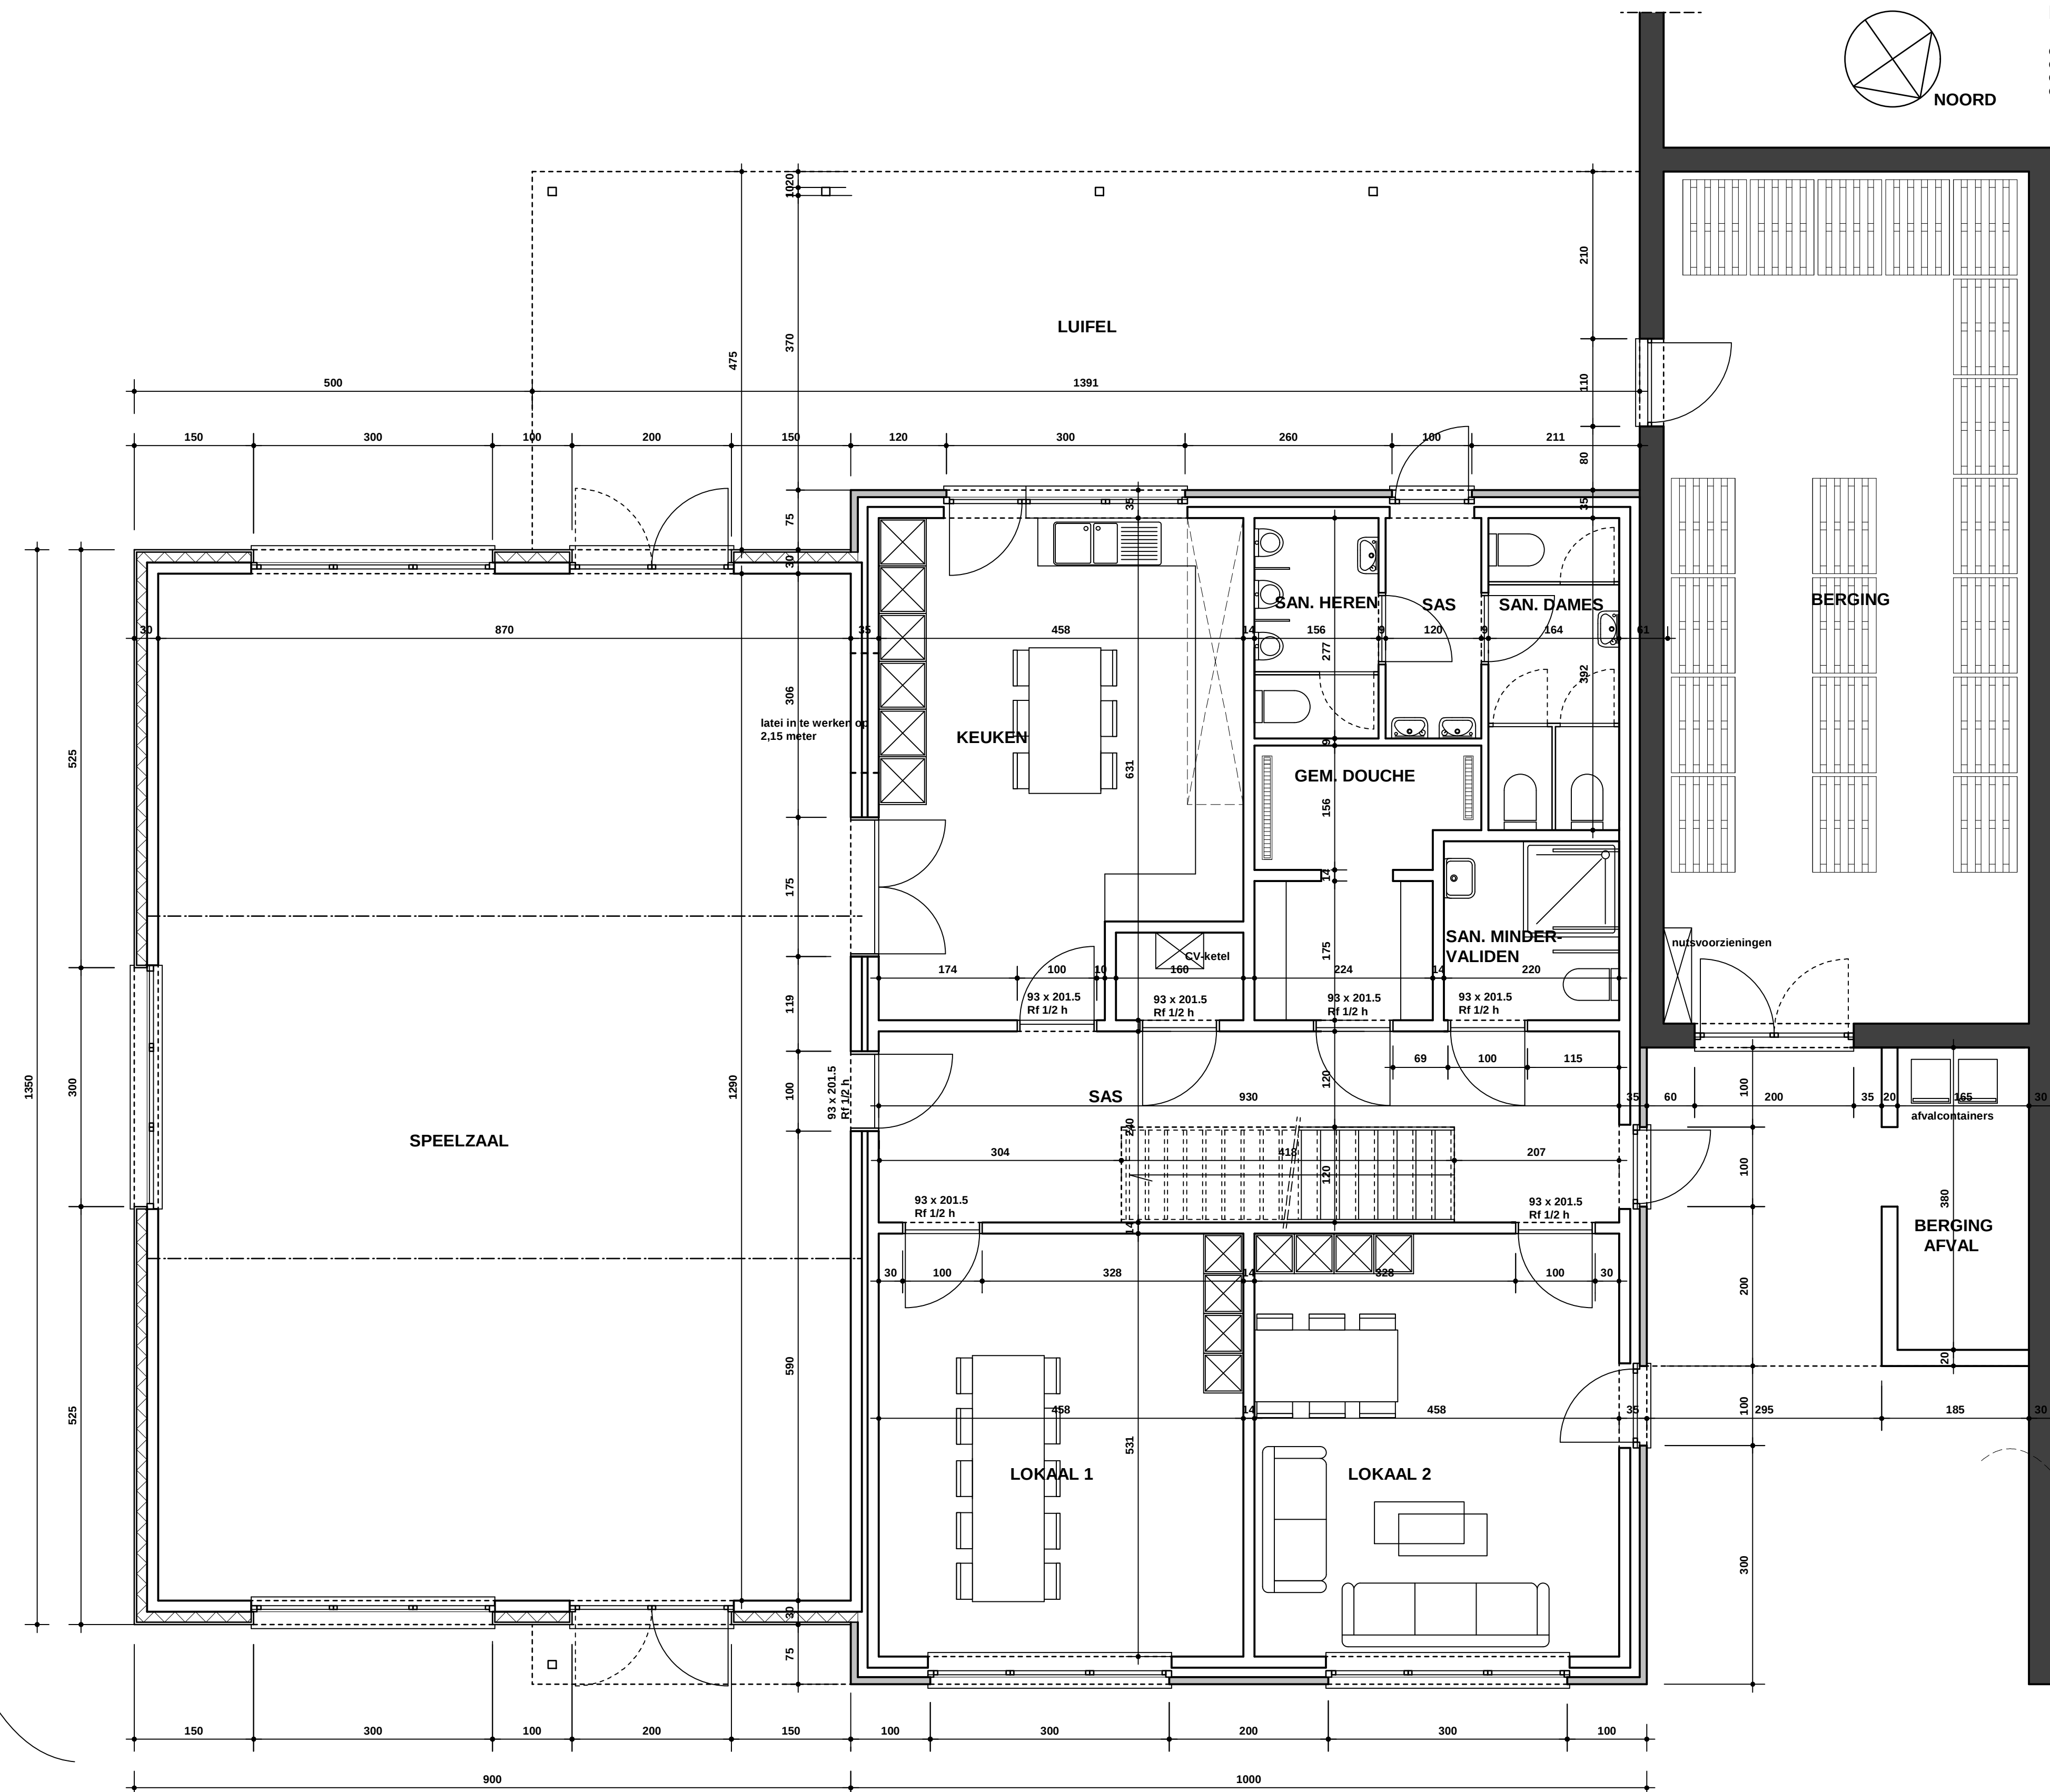

- LEGENDE MATERIALEN
- GEVELMETSSELWERK
 - SNELBOUWMETSSELWERK
 - FUNDERINGSMETSSELWERK IN BETONBLOKKEN
 - TER PLAATSE GESTORTE BETONKELDER
 - WANDEN AFGEWERKT MET GEVELBEPLANKING

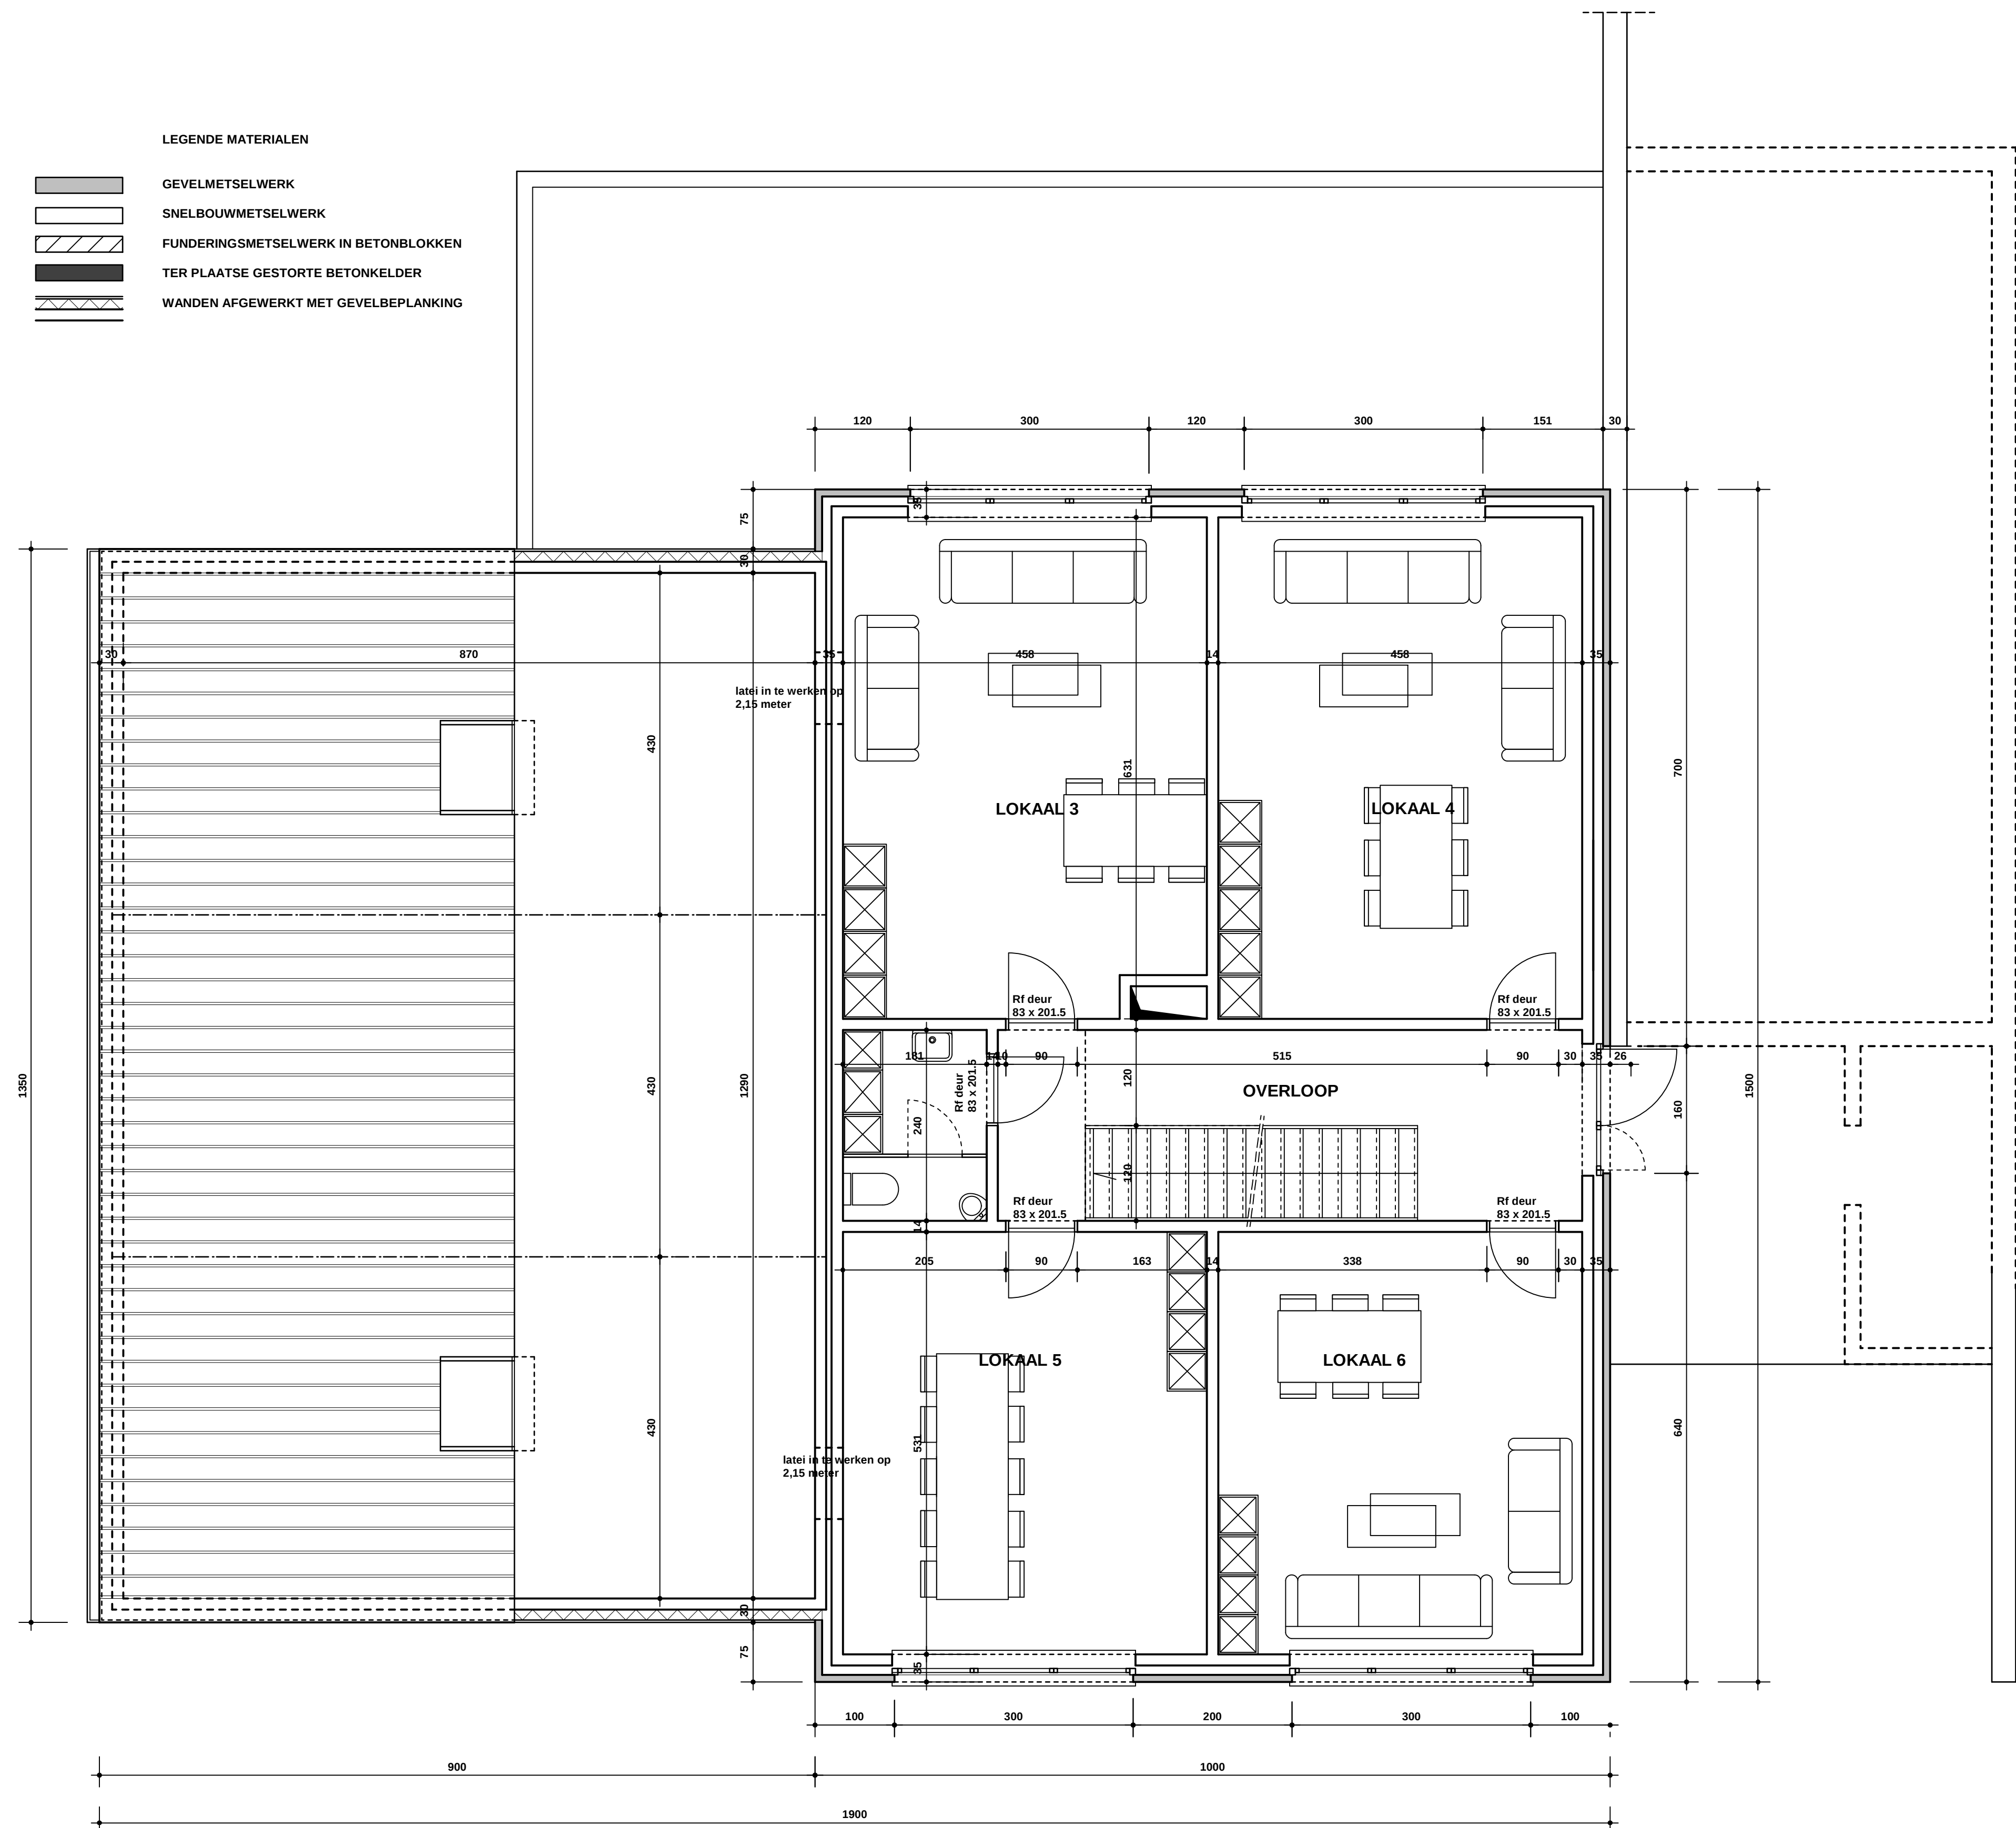

INPLANTINGSPLAN schaal 1 / 250

GEEN ERFOERSTRANKEED GEVESTIGD OP HET PERCEEL
GEEN TE SLOPEN BEBOUWING AANWEZIG
GEEN AANGEBODENDE BEBOUWING
GEEN GROENVORZORZENING OP HET OPENBAAR DOMEIN



ALLE MATEN DOOR DE AANNEMER TE CONTROLLEREN

OPDRACHT

Bouwen van jeugdllokalen

PROVINCIE Antwerpen
GEMEENTE 2580 Putte
LIGGING Heuvel
KADASTRALE SEKTIE 1 ste afdeling, sectie D, nr. 191 a, 191 b, 191 c

ARCHITECT
Architectenbureau Bart De Haes
Voorlopige aansoeknummer 100
Hoofdstraat 15
2223 Schrik
Tel : 033-23 02 51
Fax : 033-23 02 52

BOUWHEER
VZW Jochoo Put
Verhaagen Staf
Pruymburgstraat 2
2580 Putte
Tel : 0474-65 25 97

AANNEMER

*Gevelaandichten
*Grondslaan
*Sneek
*Inclining

VOORBEHOUDEN

De ontwerp is het gemeentelijk eigendom van architectenbureau Bart De Haes b.v.a.
Niets van dit ontwerp mag zonder toestemming van de auteur worden verspreid, uitgevoerd,
gepubliceerd, uitgereikt aan derden, zonder zijn uitdrukkelijke schriftelijke toestemming.

SCHAAL : 1 / 50
DATUM : 10-04-2013
PLAN : 362.04