
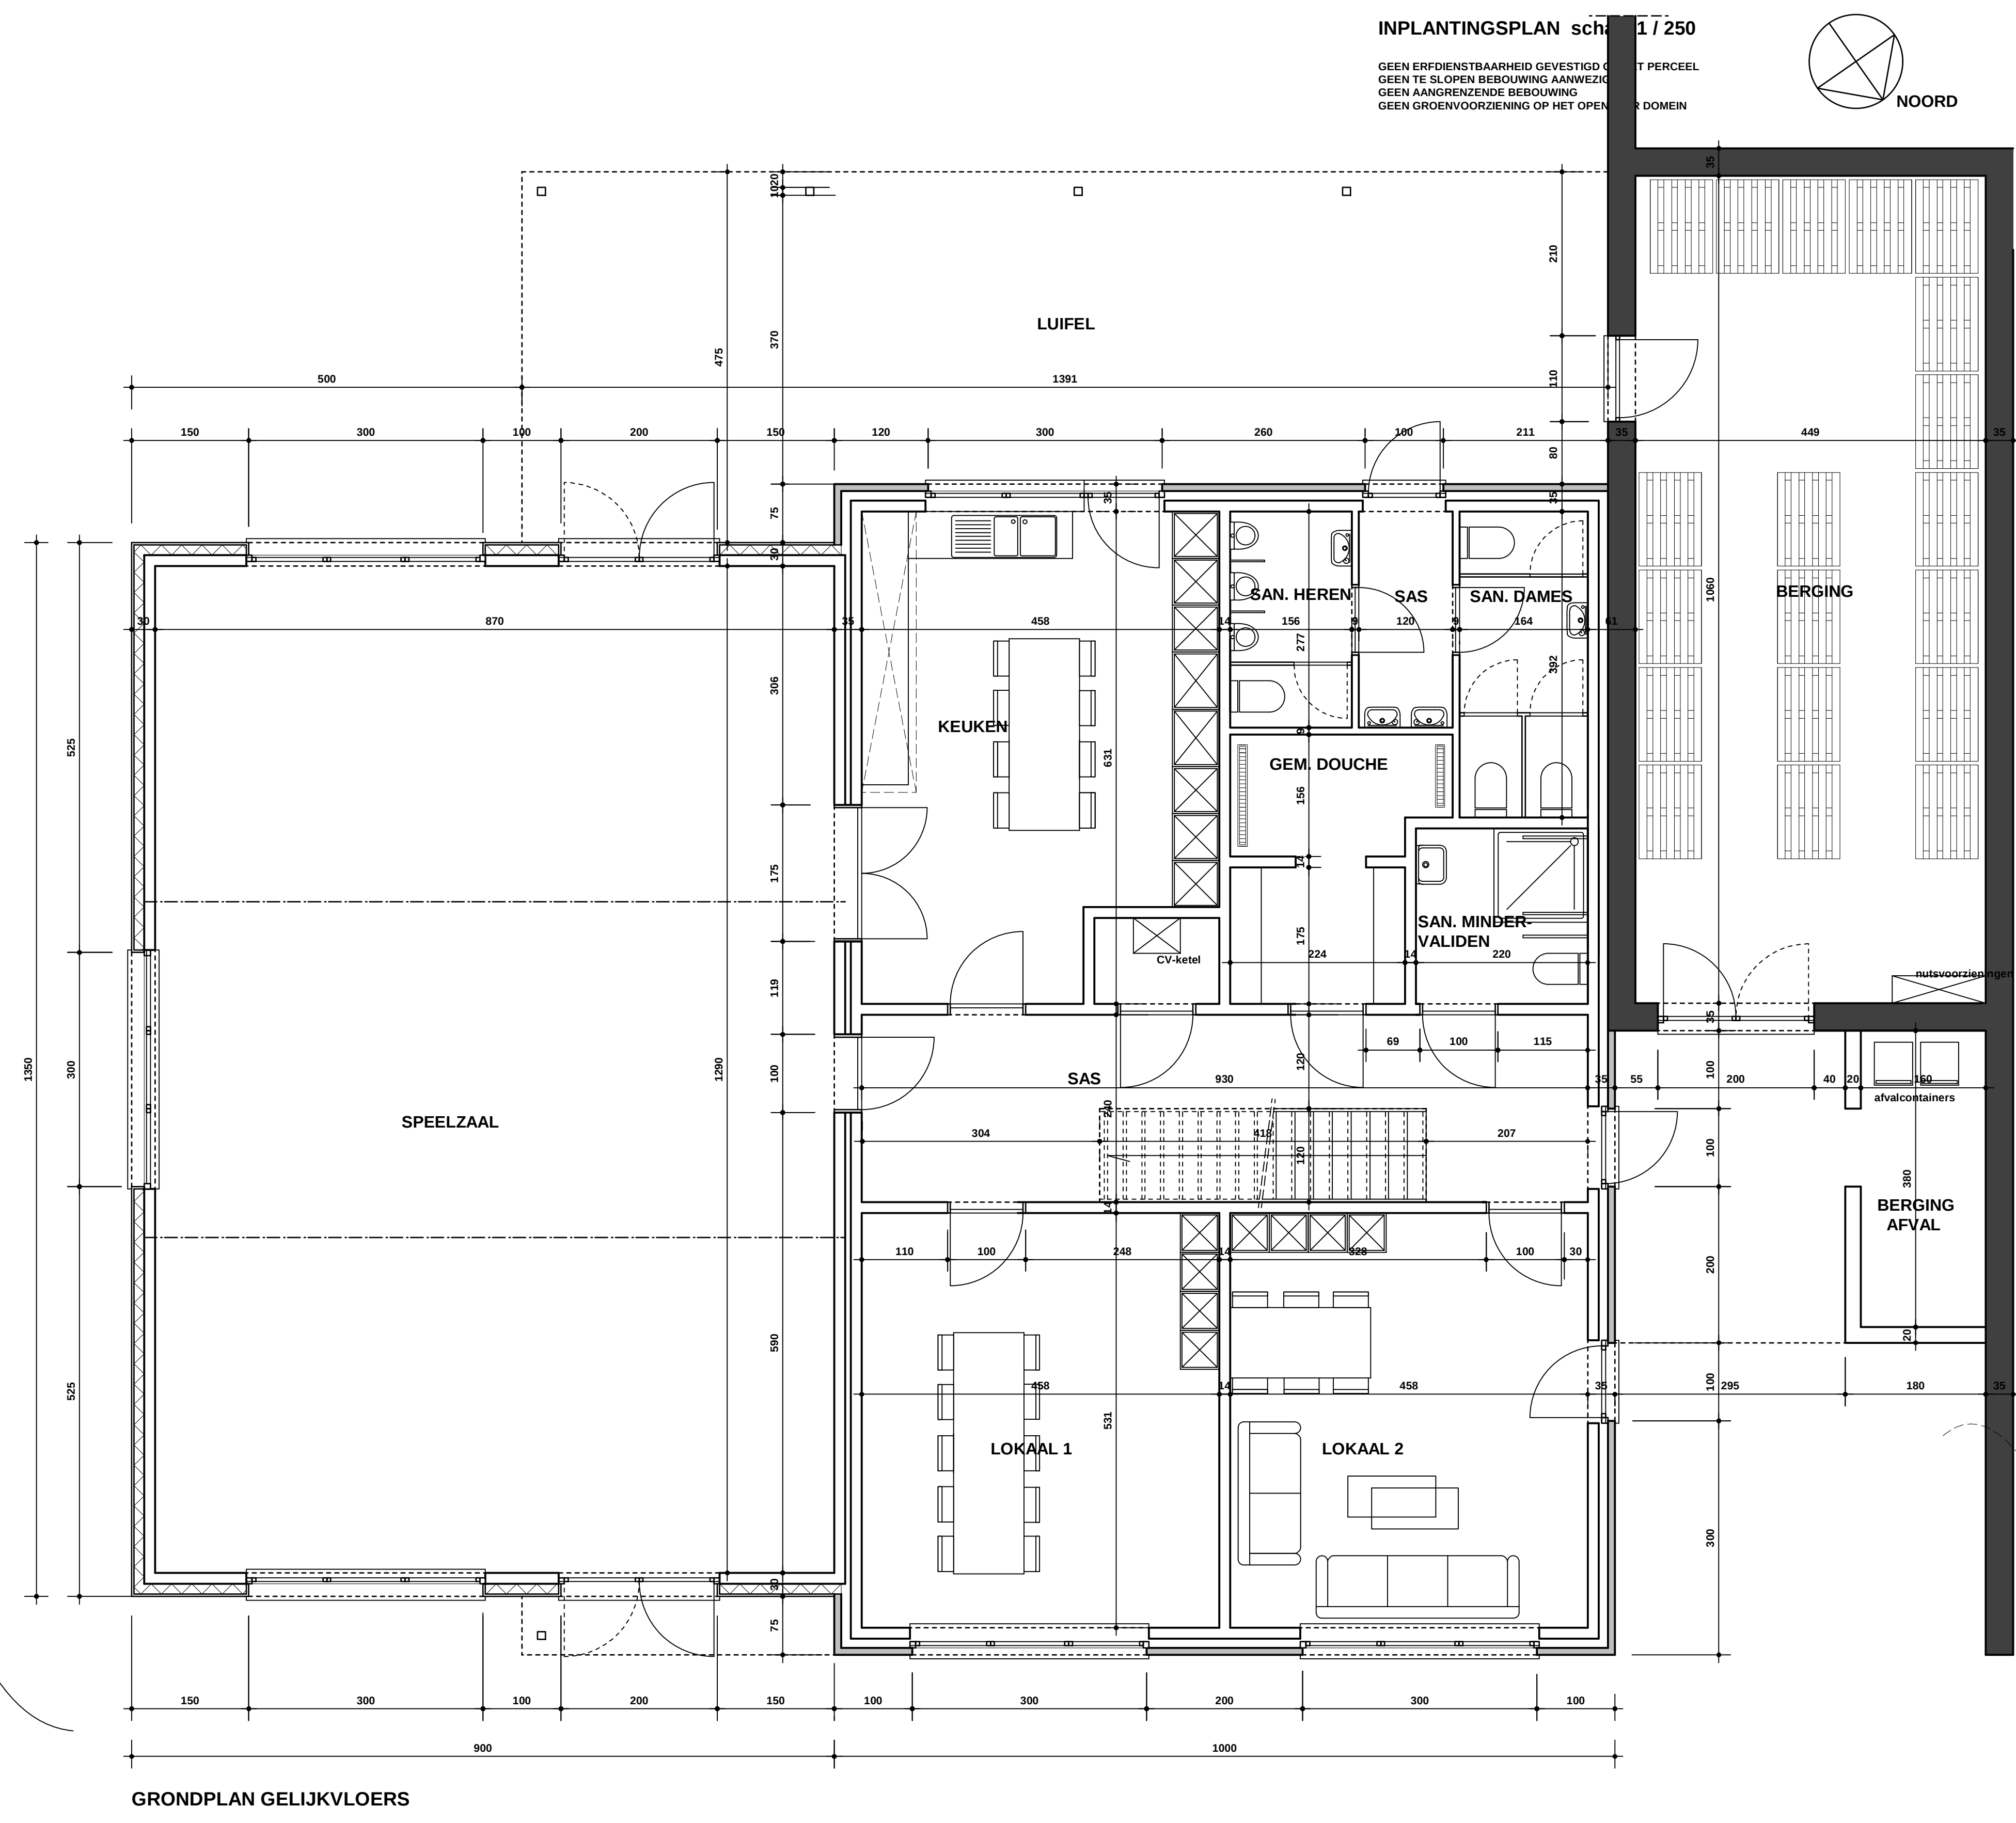
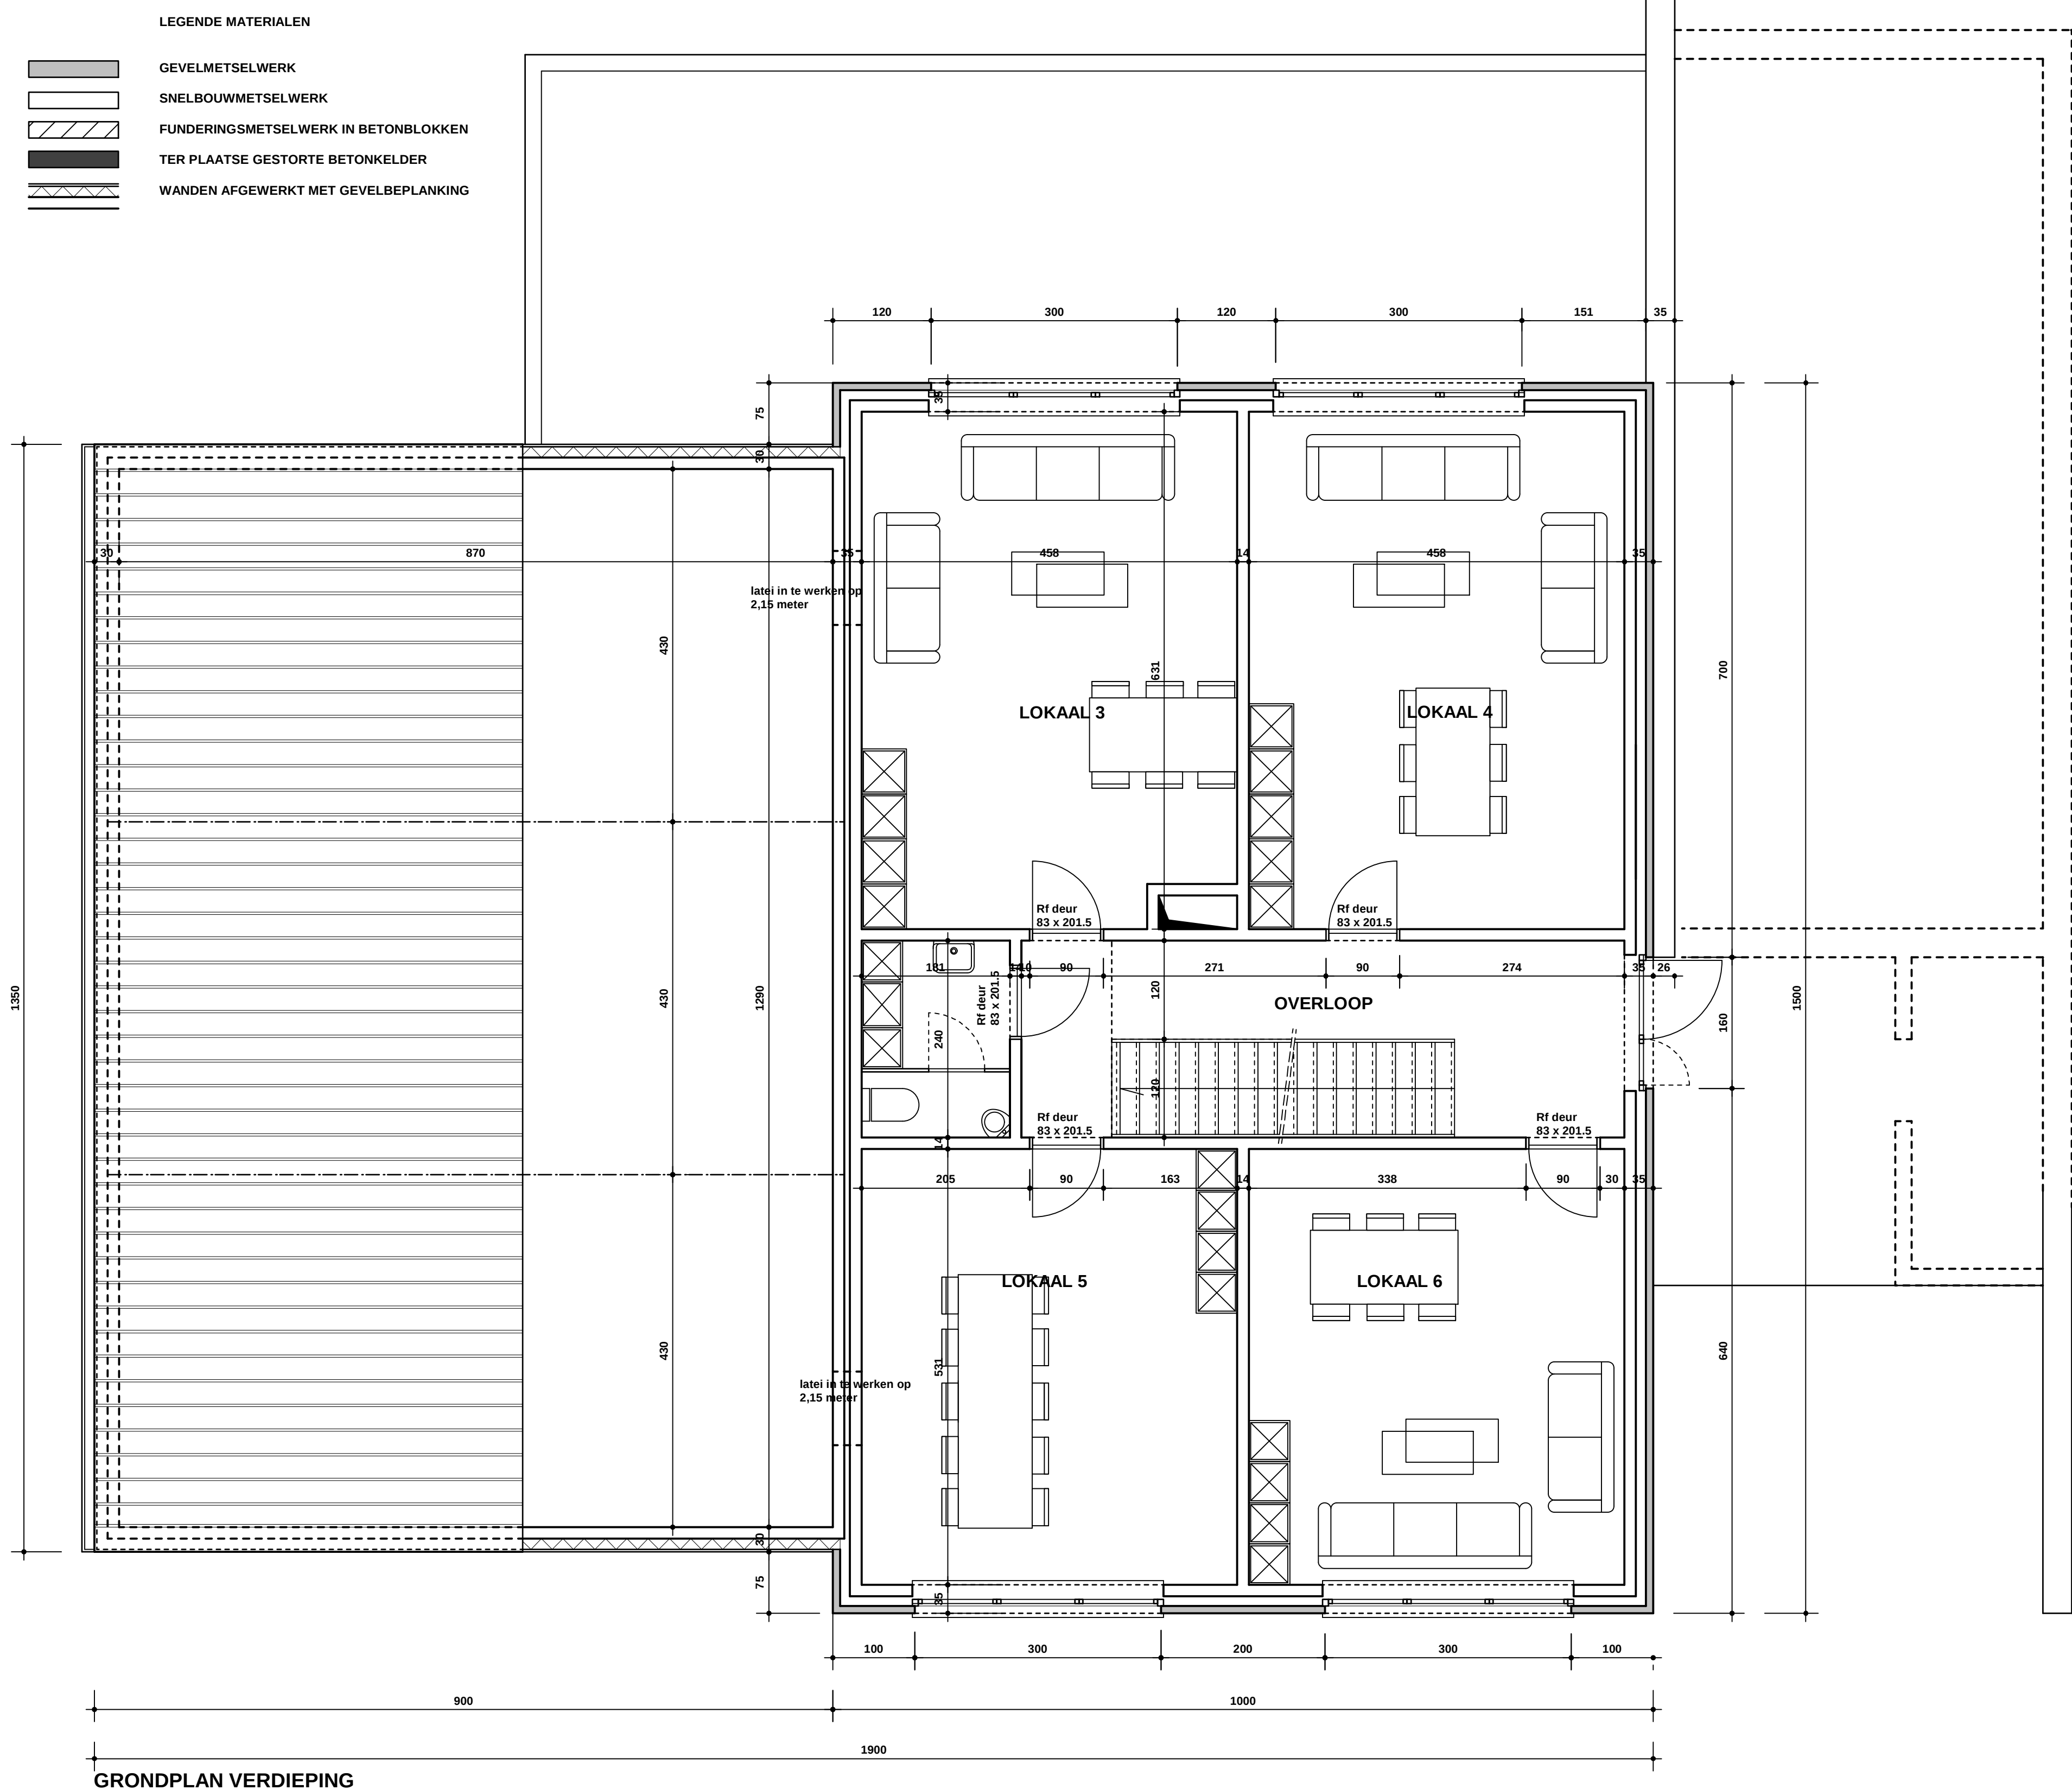
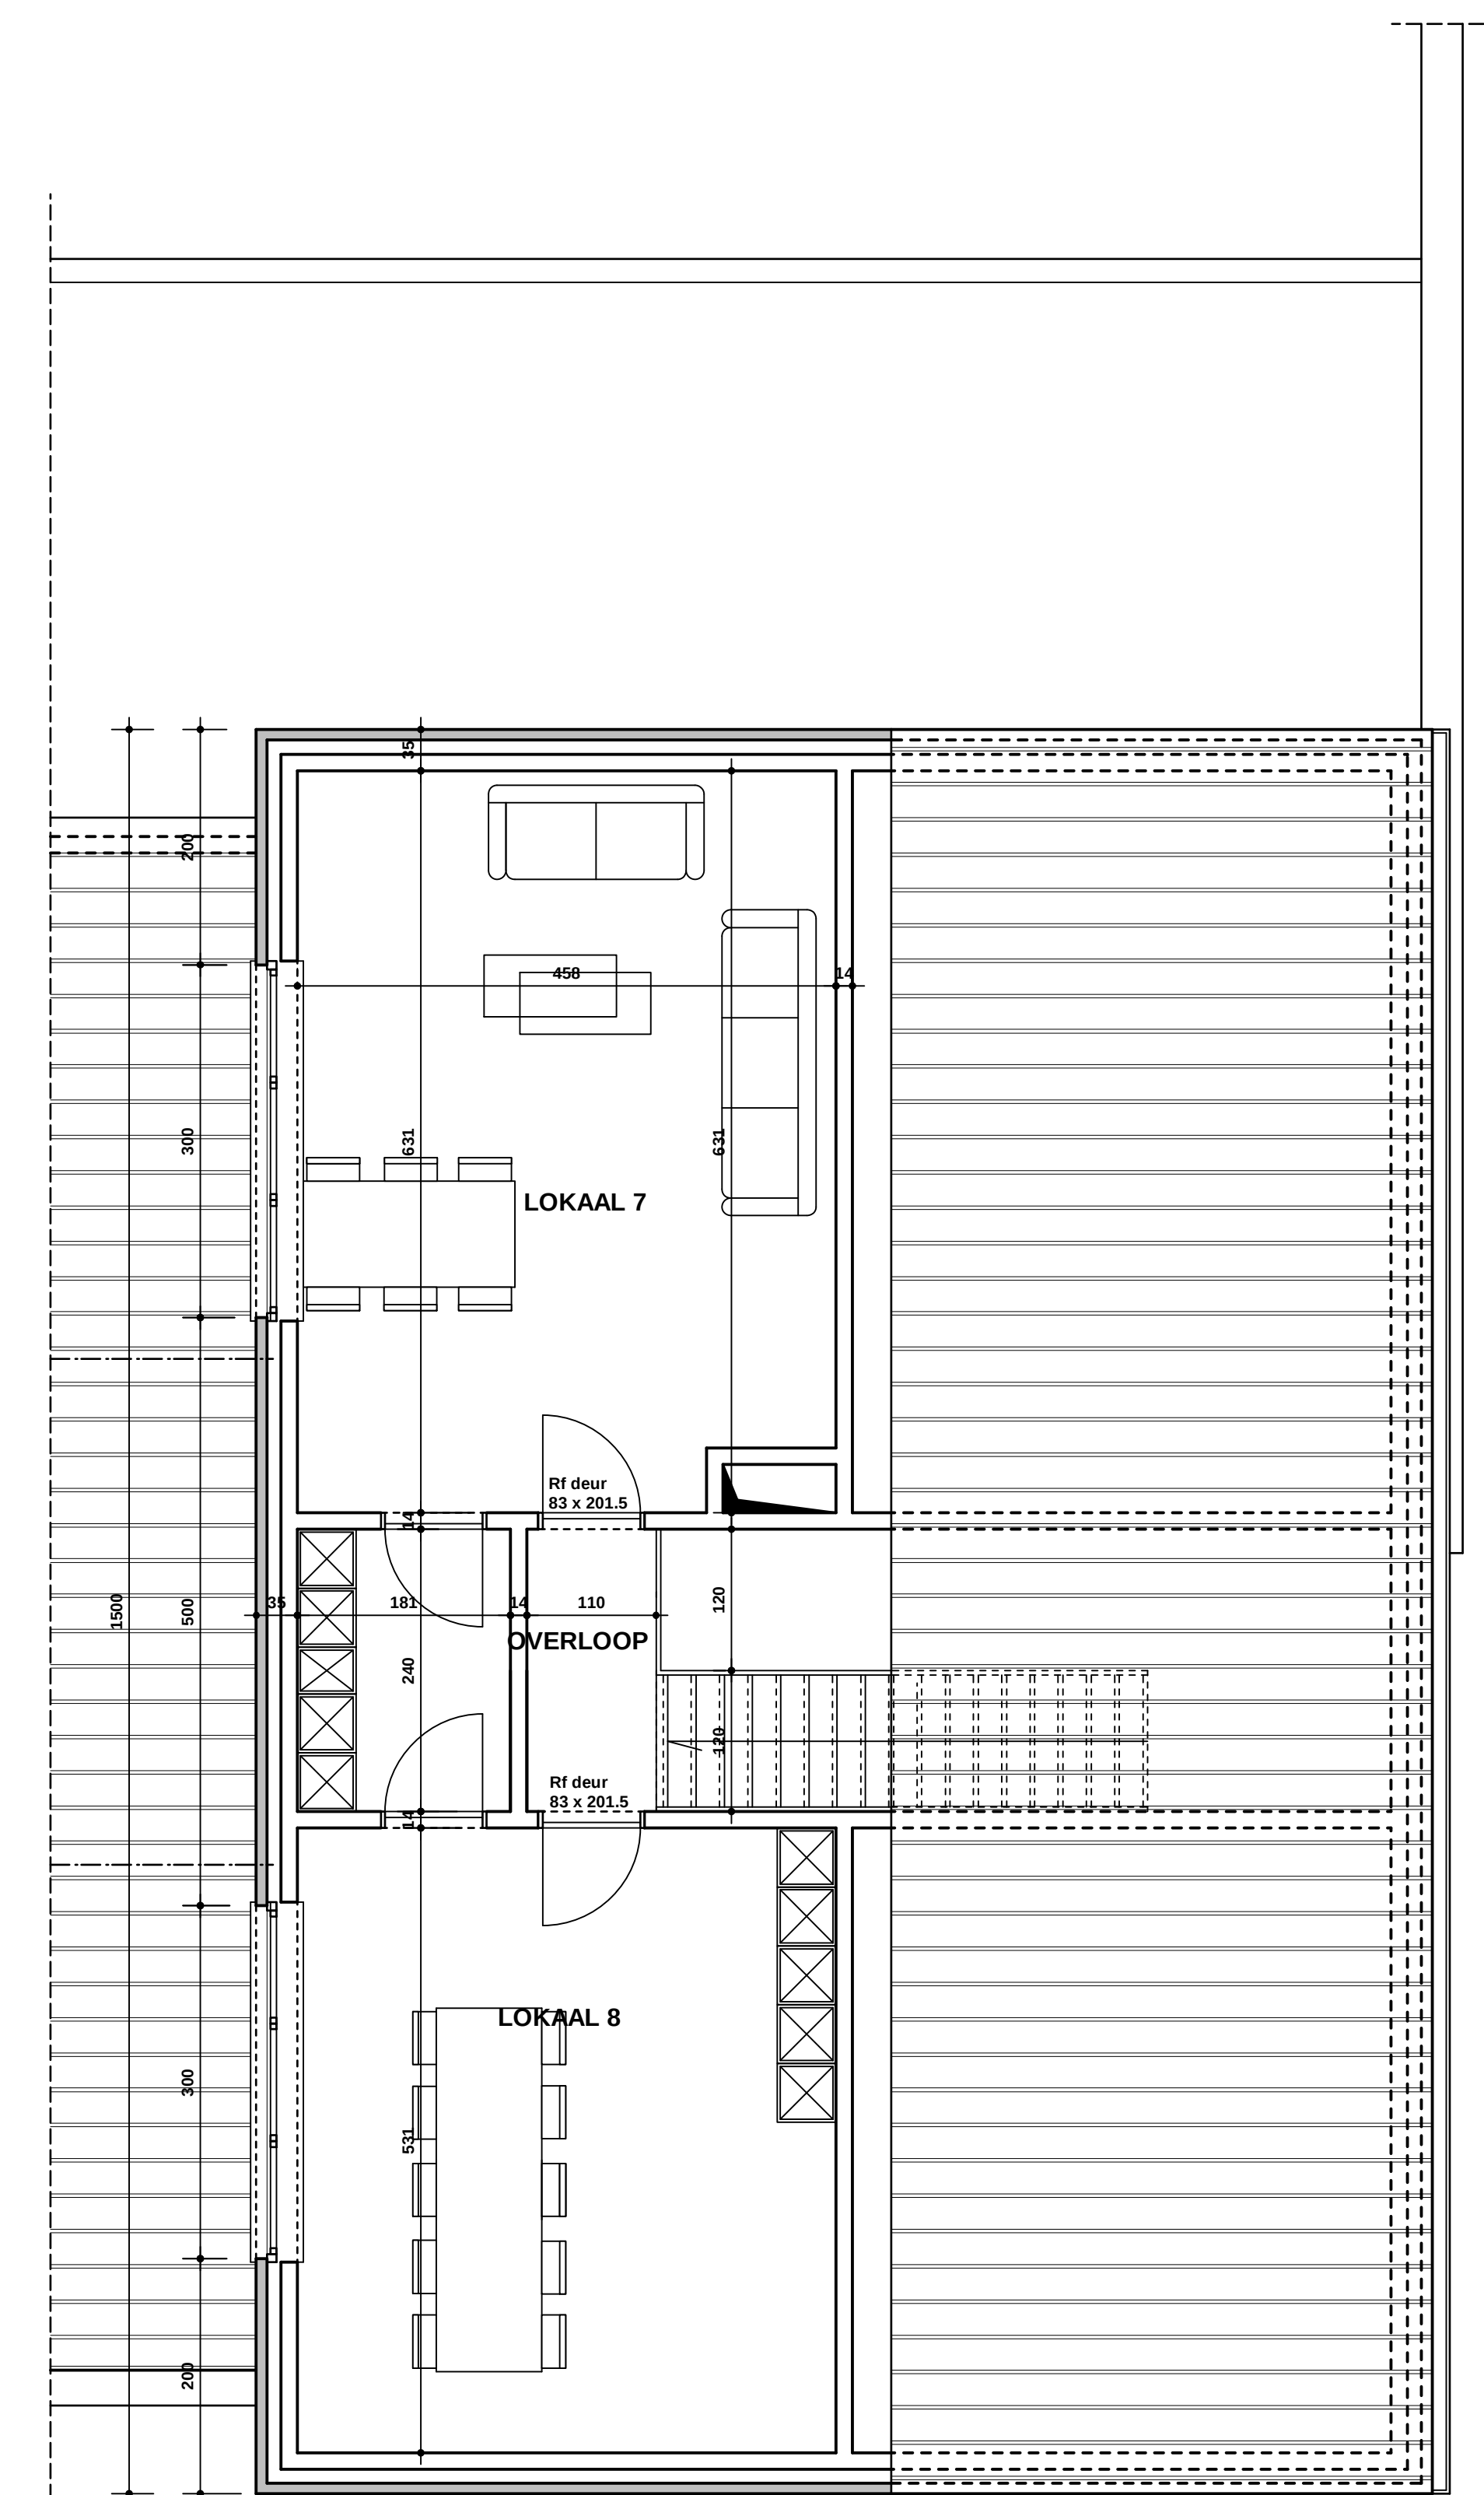
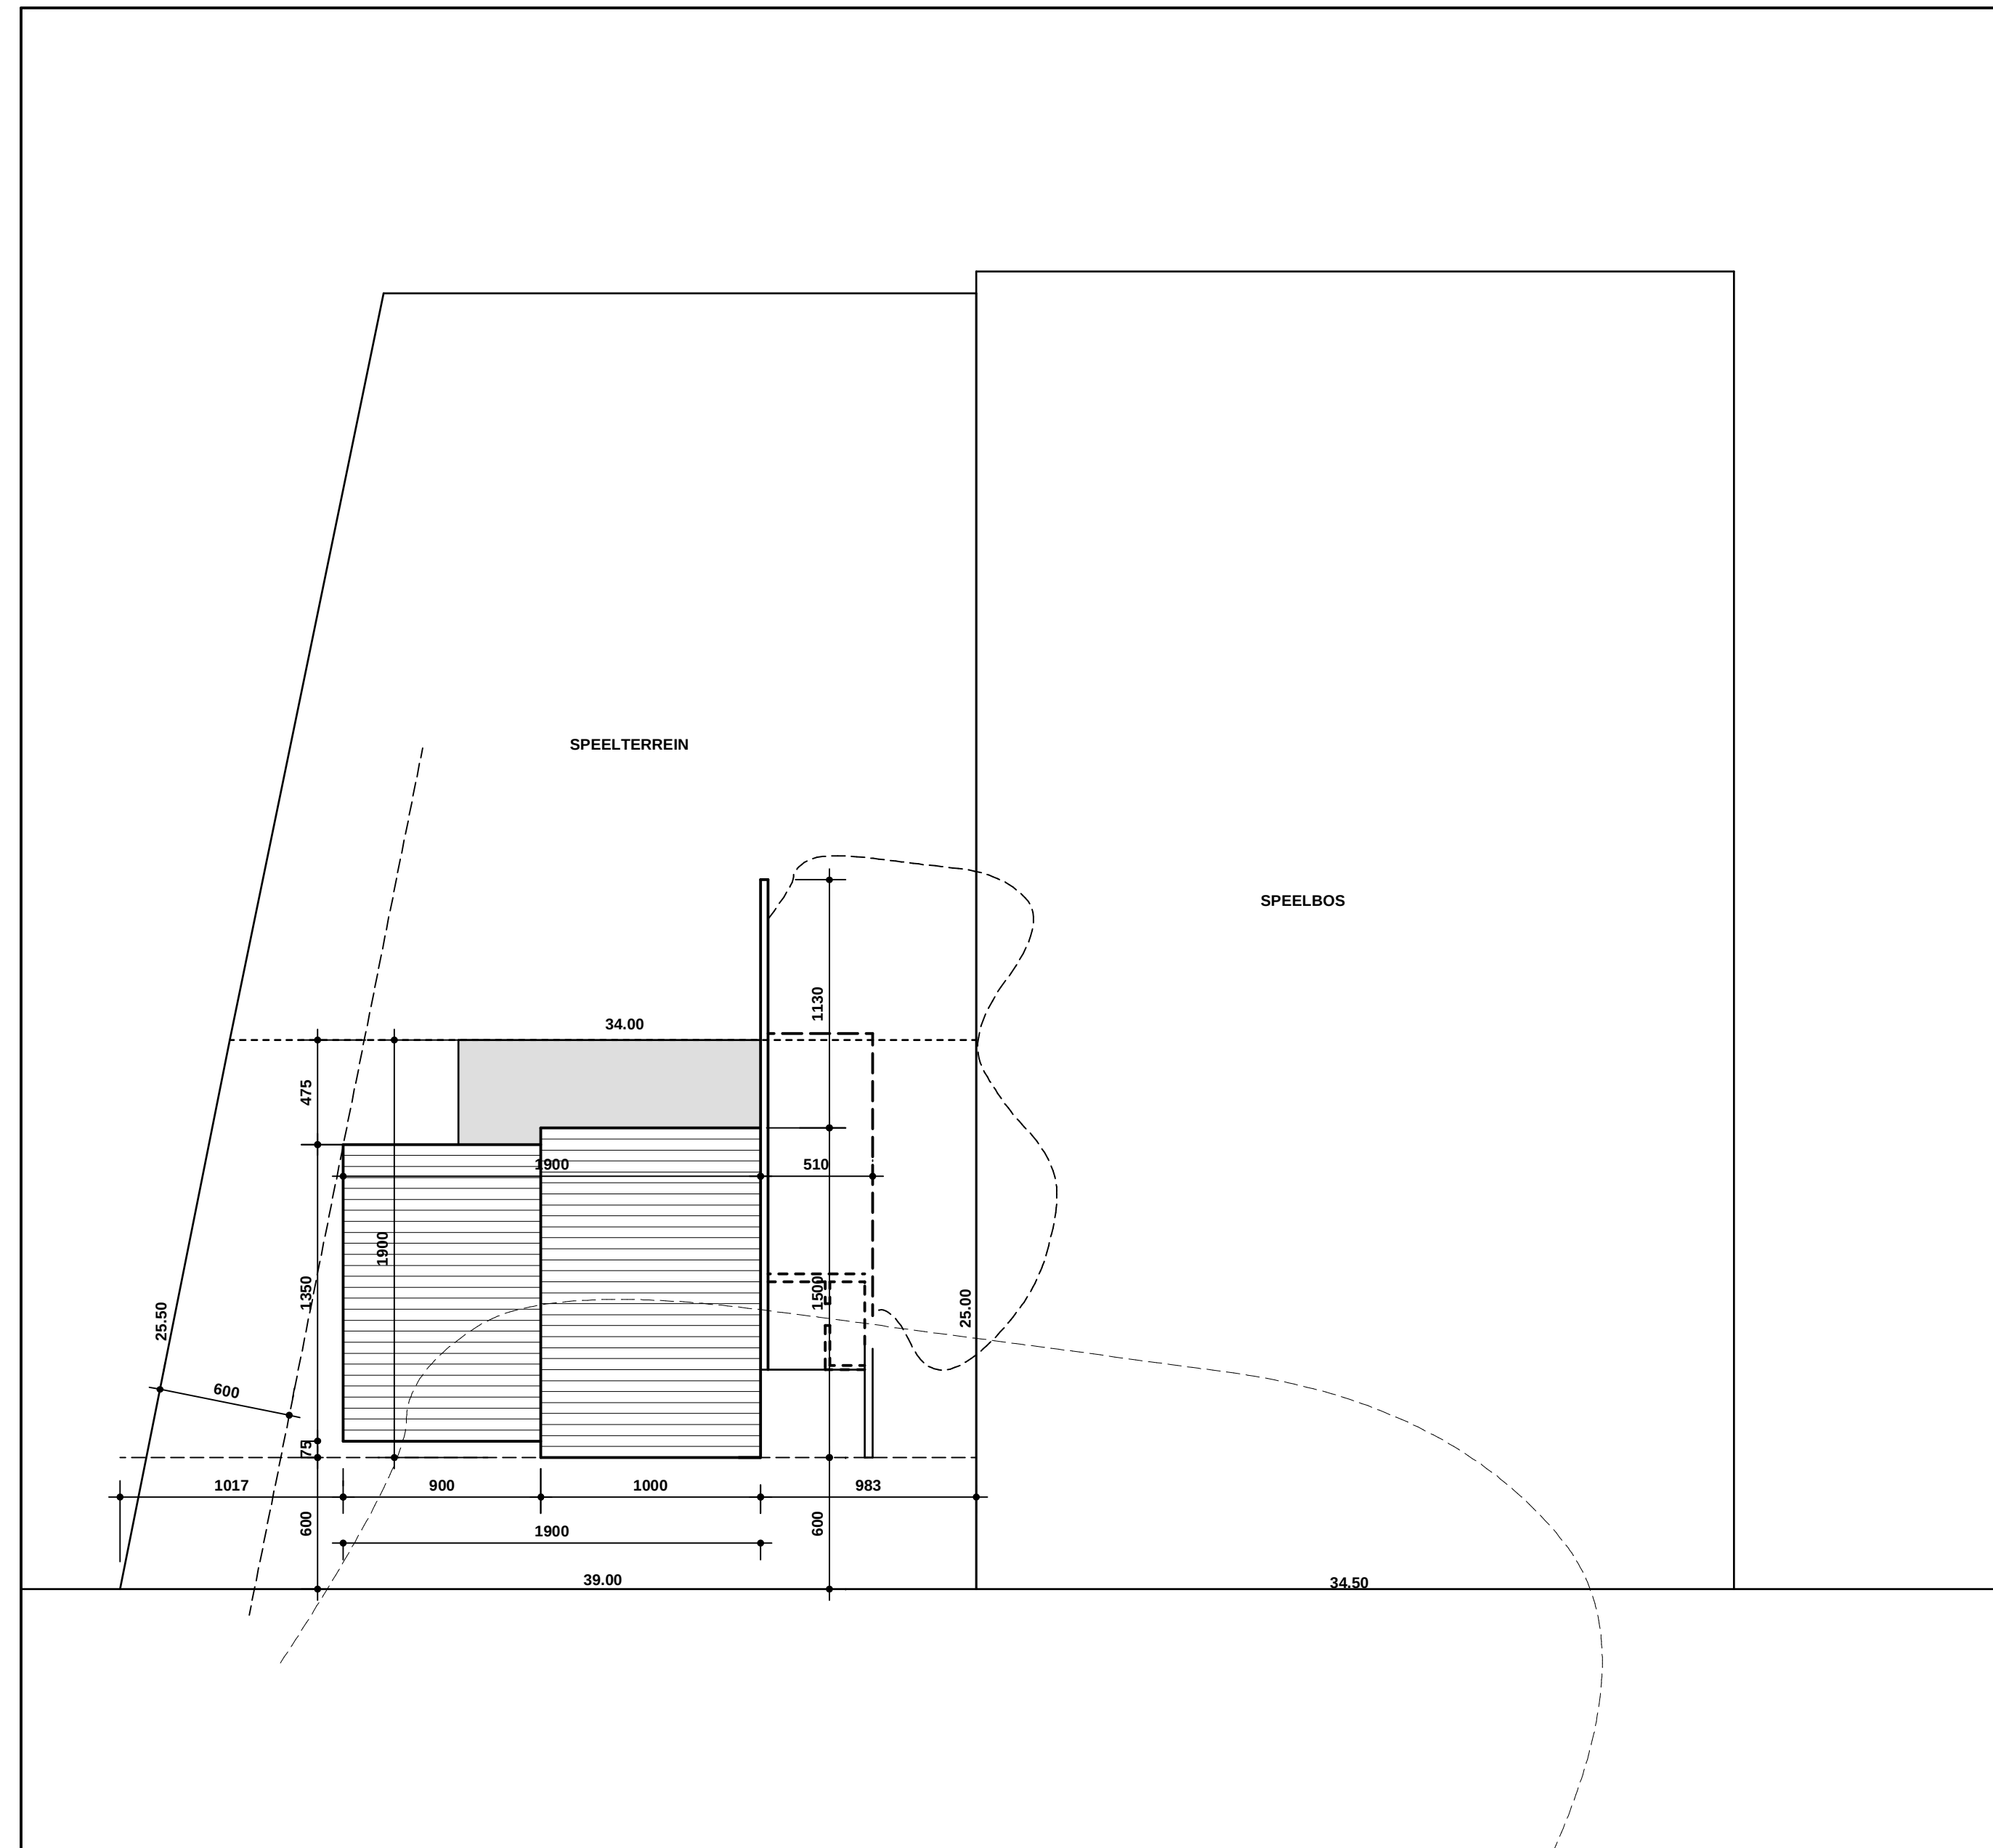
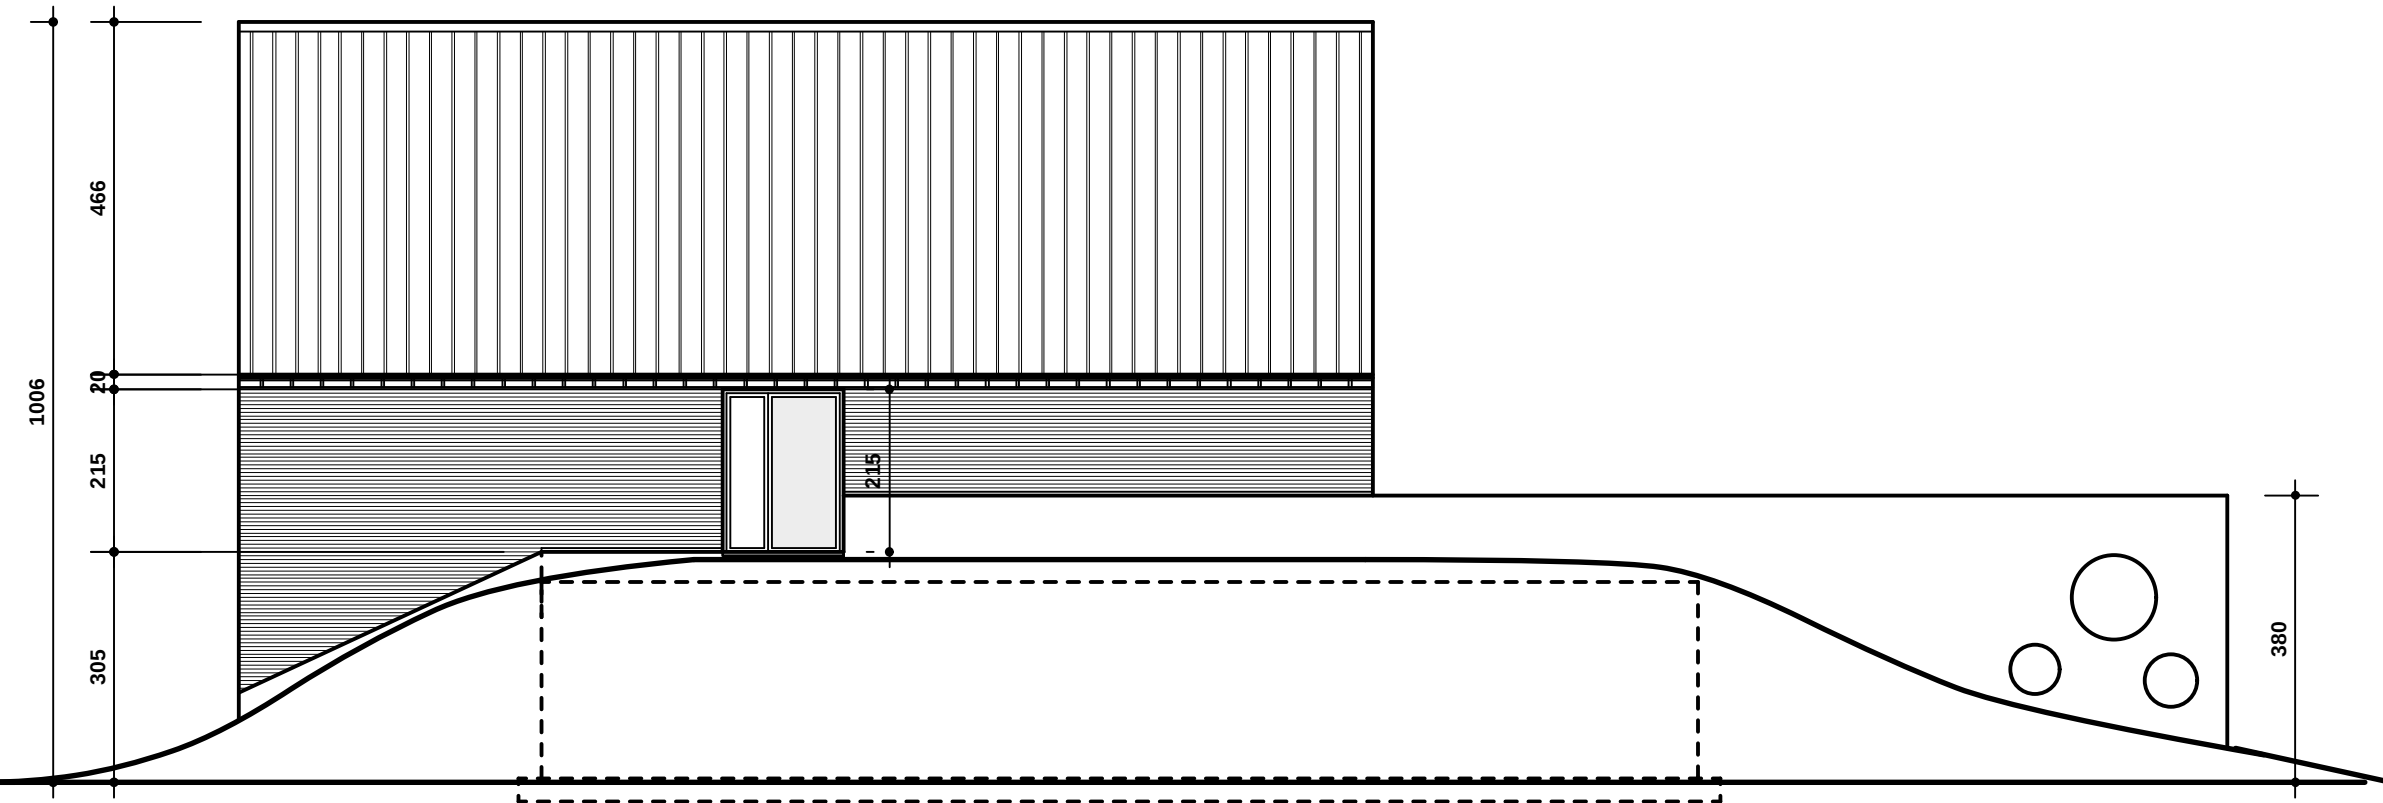
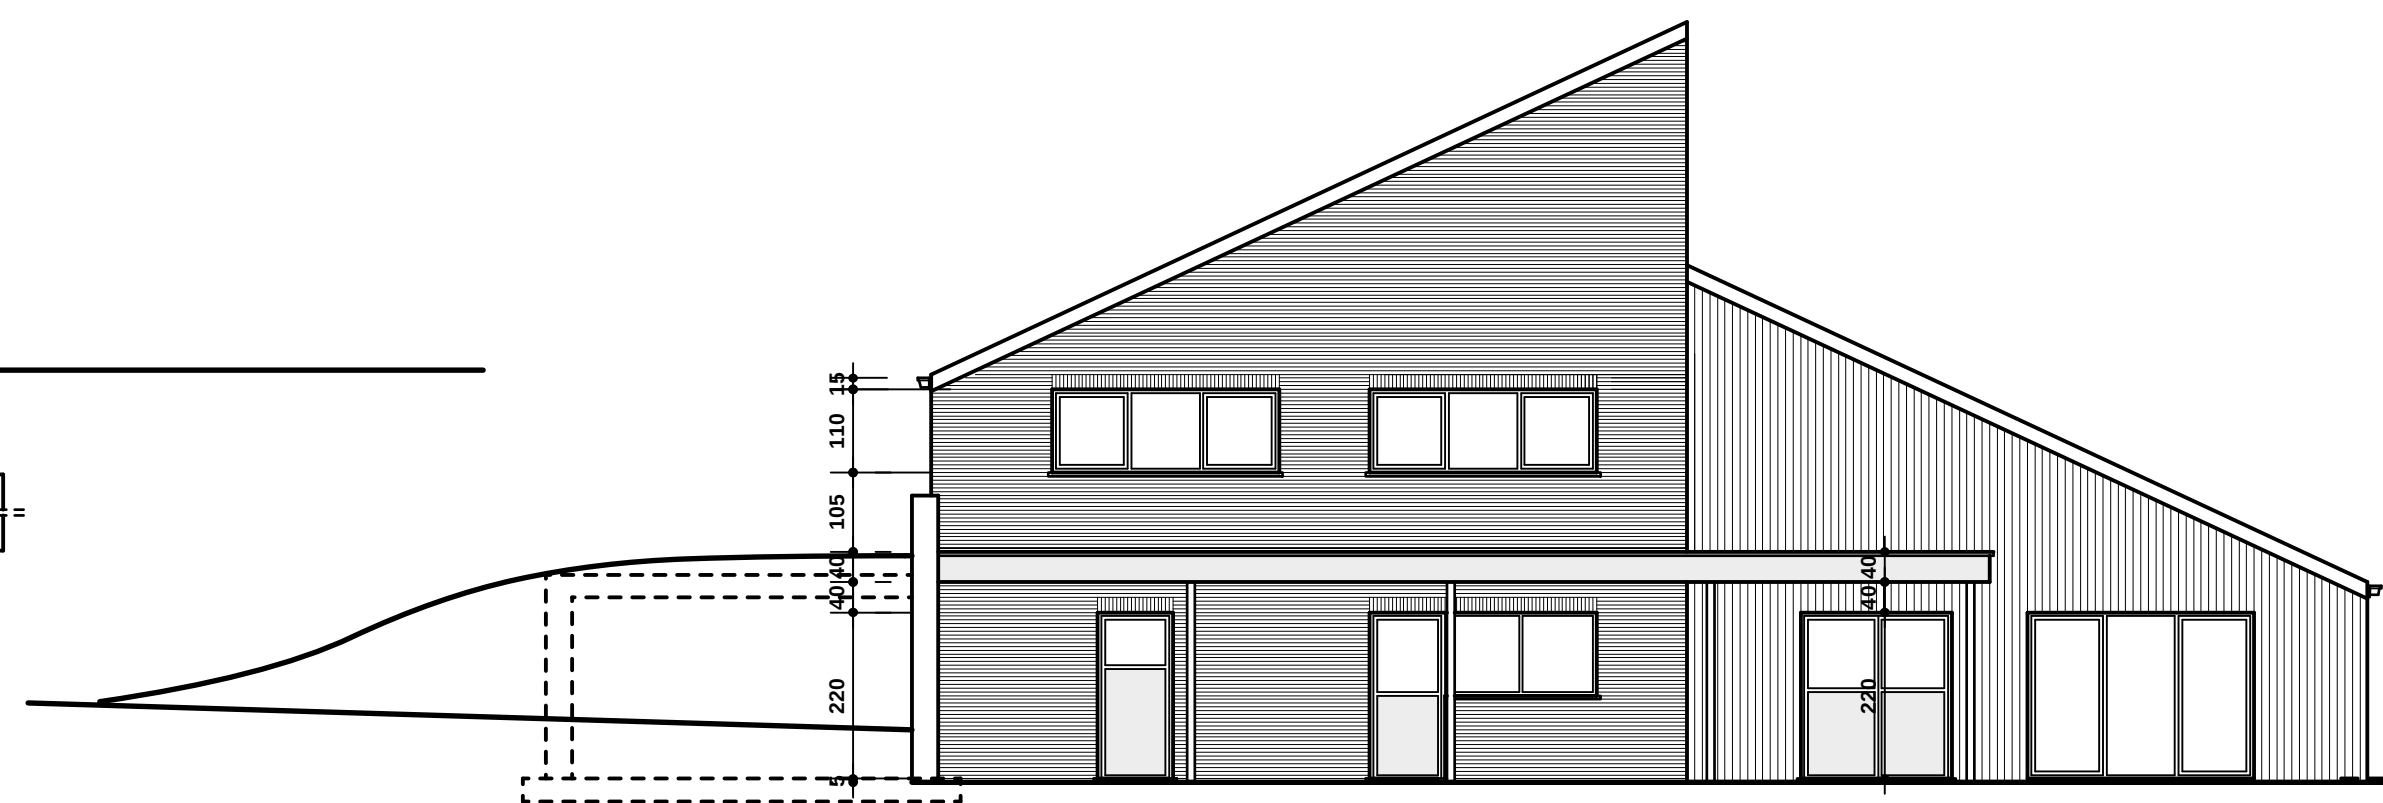
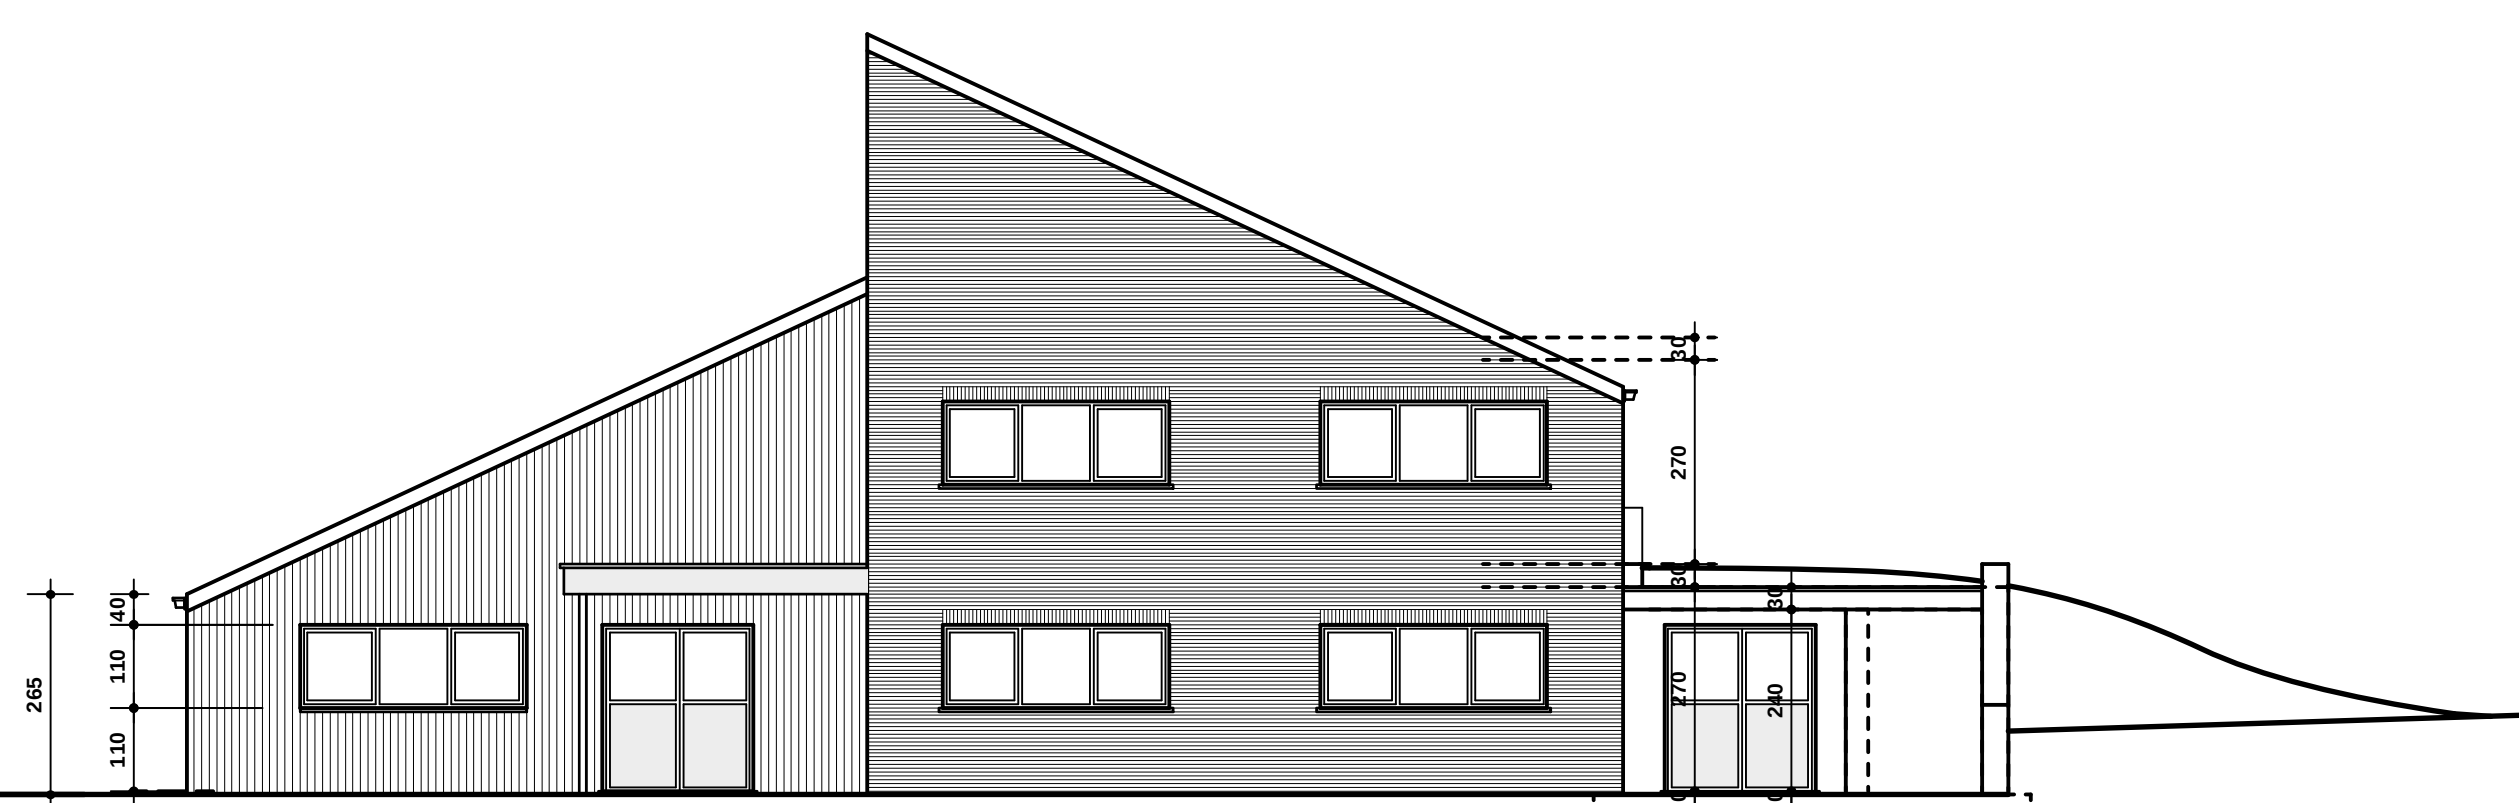
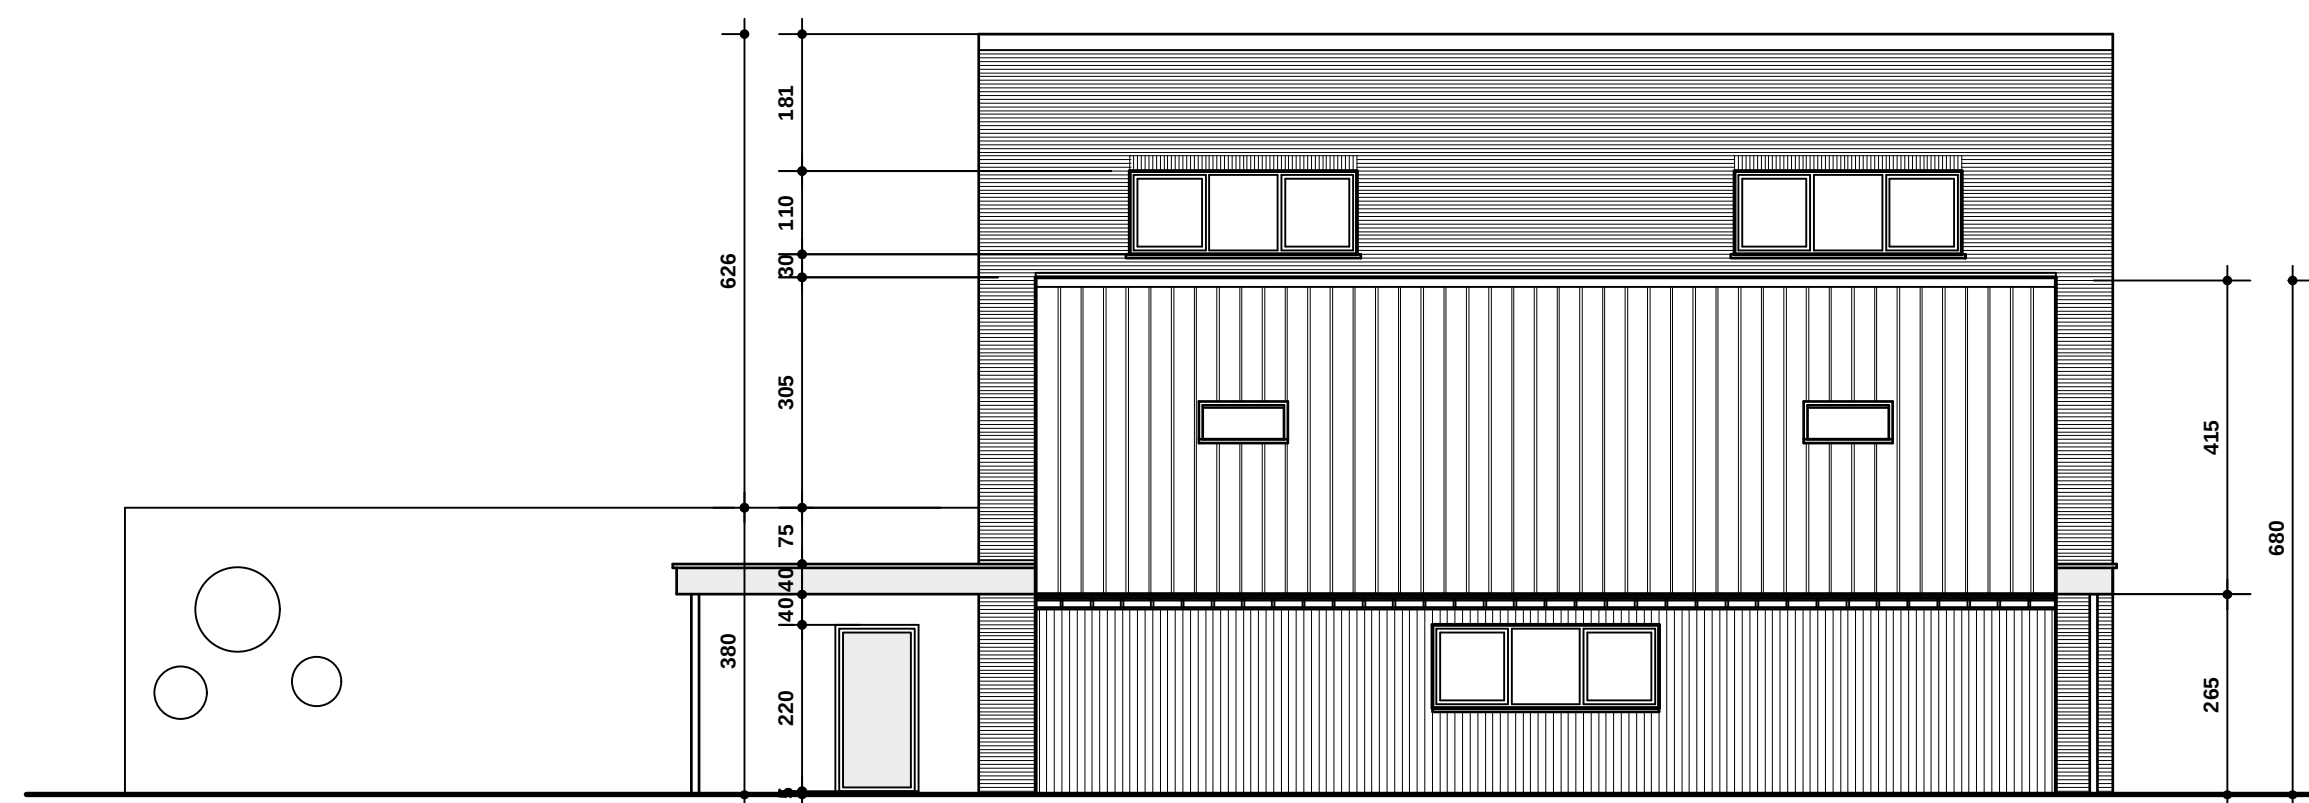


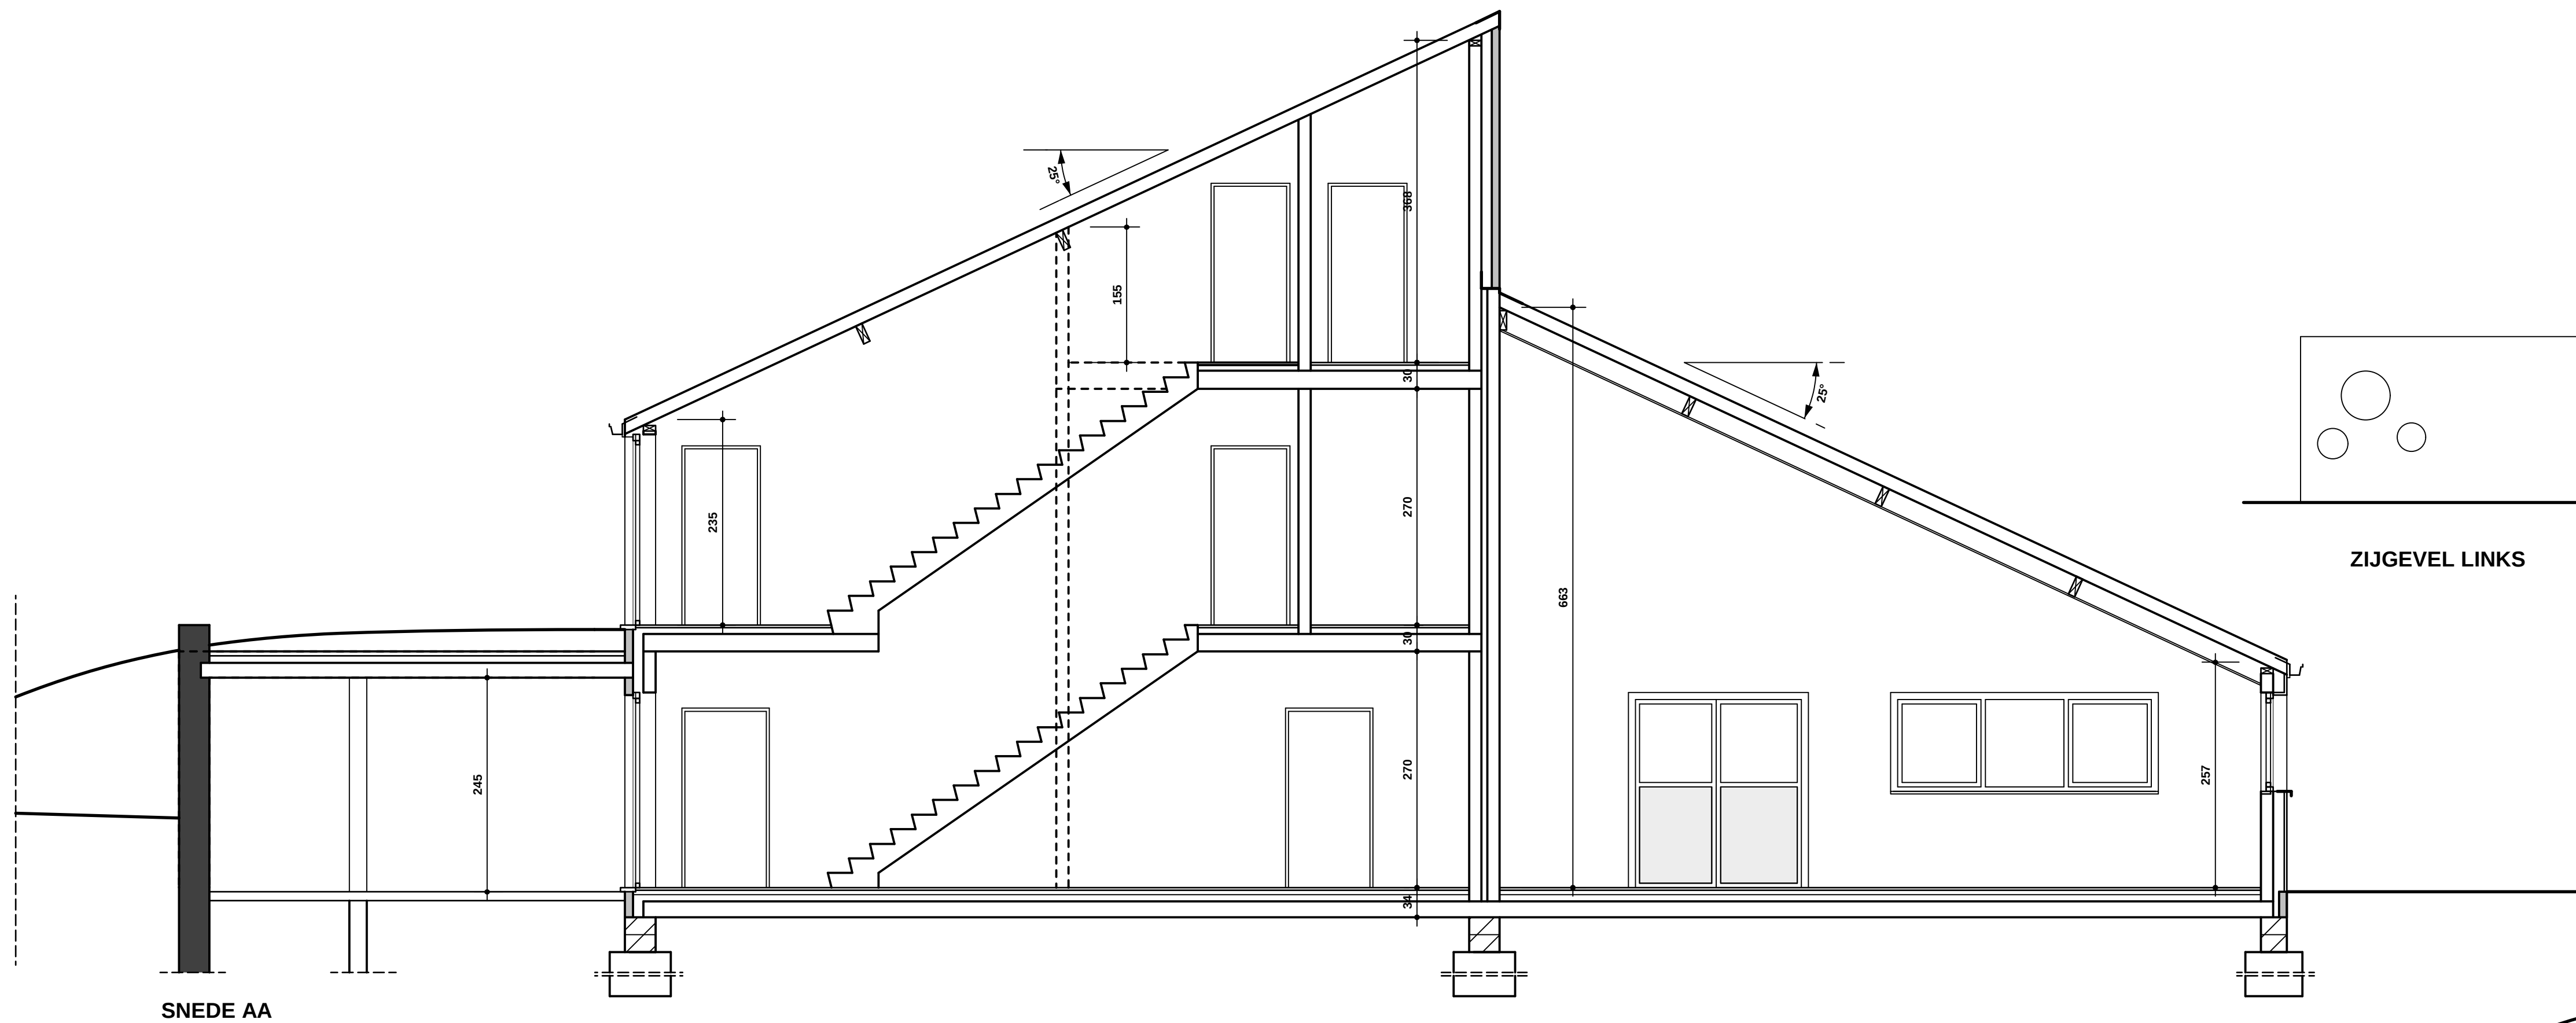

- LEGENDE MATERIALEN
- GEVELMETSSELWERK
 - SNELBOUWMETSSELWERK
 - FUNDERINGSMETSSELWERK IN BETONBLOKKEN
 - TER PLAATSE GESTORTE BETONKELDER
 - WANDEN AFGEWERKT MET GEVELBEPLANKING

ALLE MATEN DOOR DE AANNEMER TE CONTOLEREN

OPDRACHT

Bouwen van jeugdlokalen

PROVINCIE Antwerpen
GEMEENTE 2580 Putte
LIGGING Heuvel
KADAESTRALE SEKTIE 1 ste afdeling, sectie D, nr. 777

ARCHITECT
Architectenbureau Bart De Haes
VZW Jochoo Put
Verhaagen Stal
Hoogstraat 15
2223 Schriek
Tel : 035-23 02 51
Fax : 035-23 02 52

BOUWHEER
VZW Jochoo Put
Verhaagen Stal
Hoogstraat 2
2580 Putte
Tel : 0474-65 25 97

AANNEMER

*Gevelaandichten
*Grondslaan
*Sneek
*Inhoud

VOORBEHOUDEN

De ontwerp is het gemeenschappelijk eigendom van architectenbureau Bart De Haes bvba. Het is niet te kopiëren of te verspreiden zonder toestemming van de auteur. Het is niet toegestaan het ontwerp te kopiëren, te verspreiden of te verspreiden zonder schriftelijke toestemming.

SCHAAL : 1 / 50
DATUM : 10-01-2013
PLAN : 362.03