
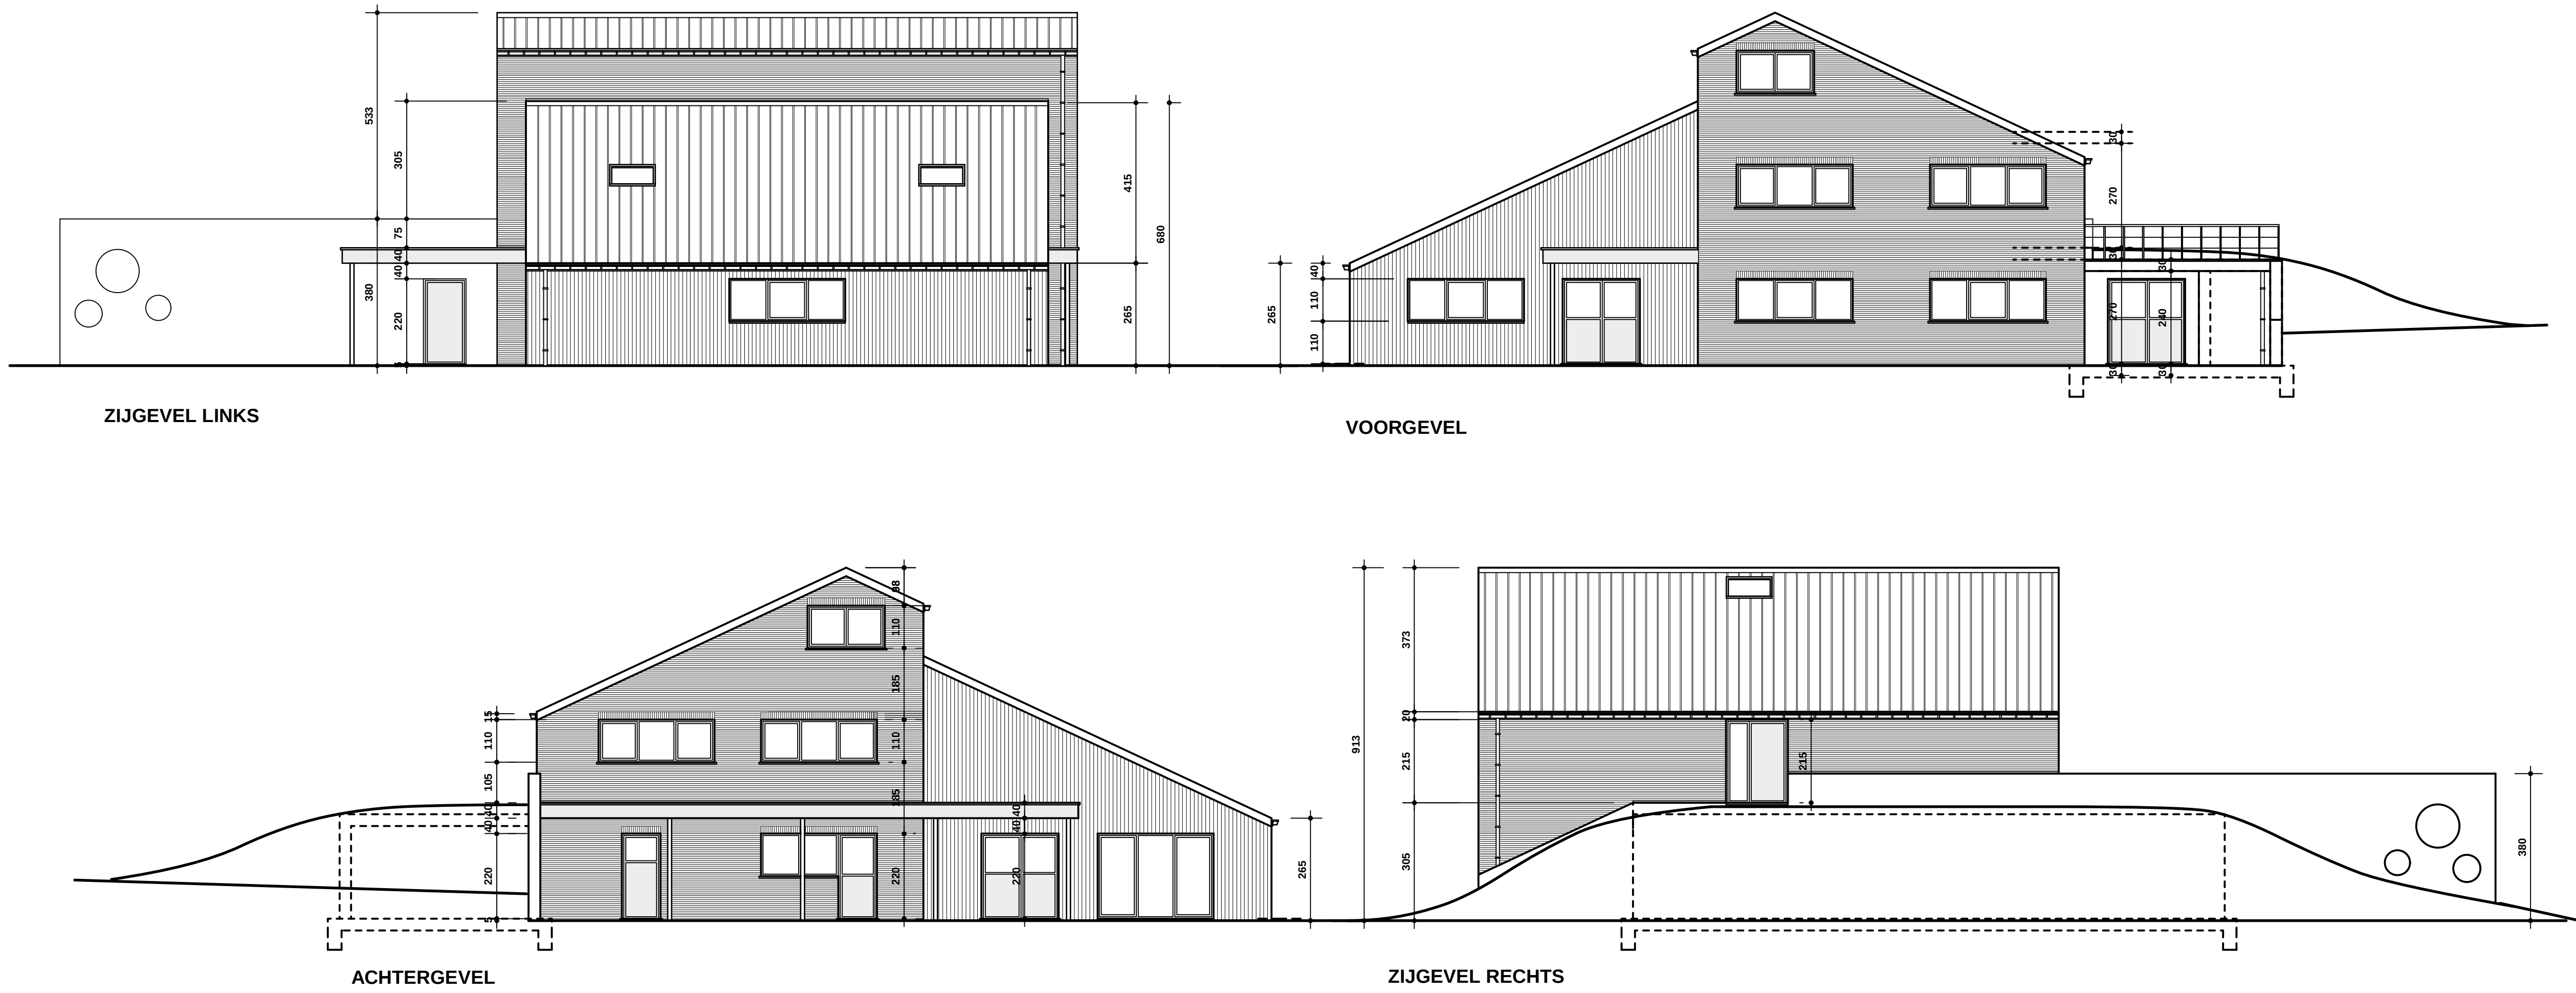
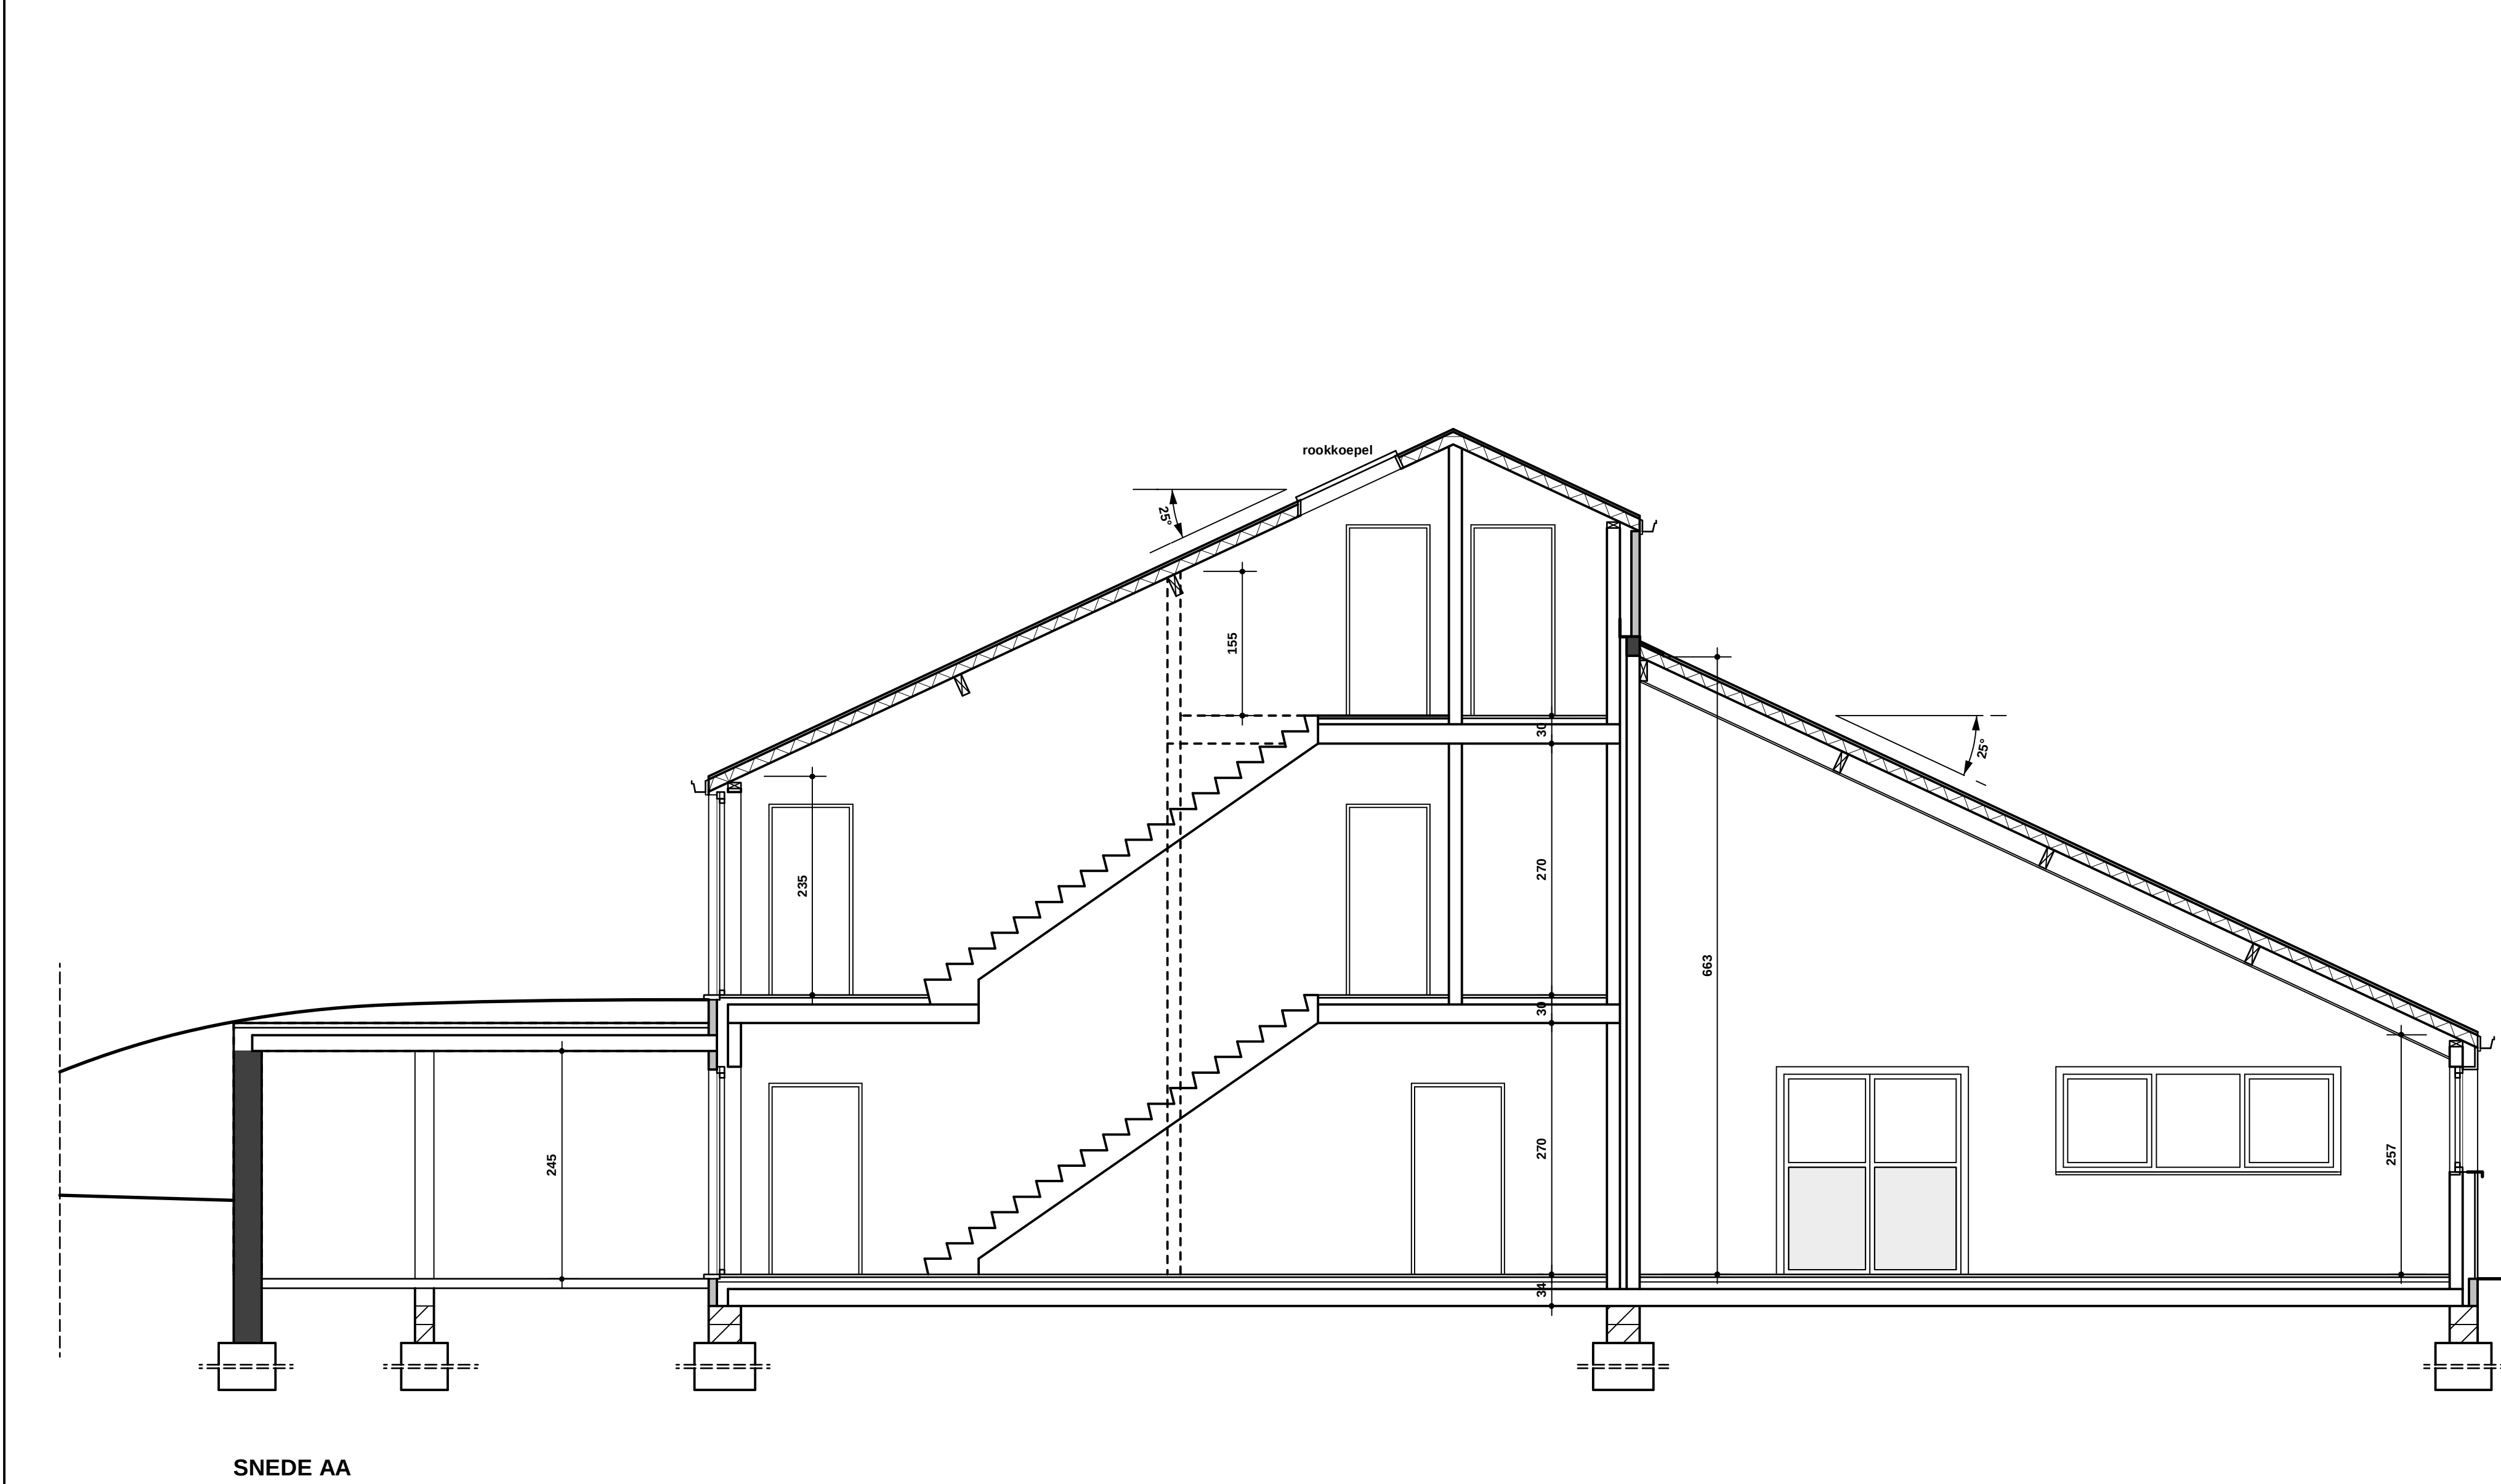


 

ALLE MATEN DOOR DE AANNEMER TE CONTROLEREN

OPDRACHT

Bouwen van jeugdlokalen

PROVINCIE Antwerpen
GEMEENTE 2580 Putte
LIGGING Heuvel
KADASTRALE SEKTIE 1 site afdeling, sectie D, nr. 191 a, 191 b, 191 c

ARCHITECT
Architectenbureau Bart De Haes
Burgelijke vennootschap nv bvba
Hoogstraat 15
2223 Schriek
Tel : 015-23 02 51
Fax : 015-23 02 52

BOUWHEER
VZW Jochoo Put
Verhaeghen Salf
Pruymburgstraat 2
2580 Putte
Tel : 0474-65 25 97

AANNEMER

*Gevelaanzichten
*Grondplannen
*Sneede

VOORONTWERP 5

SCHAAL : 1 / 50
DATUM : 03-06-2013
PLAN : 362.05

VOORBEHOUDEN

Dit ontwerp is het geestelijk eigendom van architectenbureau Bart De Haes bvba.
Niets van dit ontwerp mag zonder toestemming van de auteur worden vermenigvuldigd, uitgevoerd,
gewijzigd, uitbreiden aan derden, ... zonder zijn schriftelijke toestemming.